

COMUNE DI MONOPOLI

PROVINCIA DI BARI

RECUPERO DEL DISSESTO IDROGEOLOGICO PER LA LAMA S. VINCENZO

PROGETTO ESECUTIVO

PROGETTISTI:

RTP:

ITALPROGETTI S.r.l. (Capogruppo-mandataria)

Dott. Geol. Antonino GRECO (mandante)



I DIRETTORI TECNICI:

Dott. Ing. Marcello CAPPIELLO

Prof. Ing. Claudio DE STEFANO

IL DIRIGENTE DELL'AREA ORGANIZZATIVA III TECNICA
LAVORI PUBBLICI E MANUTENZIONE:

Dott. Ing. Pompeo COLACICCO

TRATTO A VALLE DEL CANALE LIUZZI COMPUTO MOVIMENTI MATERIE

<small>Questo elaborato grafico è di proprietà della Italprogetti S.r.l. pertanto non può essere riprodotto né integralmente, né in parte senza l'autorizzazione scritta della stessa. Da non utilizzare per scopi diversi da quelli per cui è stato fornito.</small>		Commessa	Lotto	Ident. FILE	Scala	Num. Elab.
		011010	165	33-MONOPOLI.dwg	1:100	33
Data	Rev	Verificato	Controllato	Approvato	Descrizione	
APRILE 2010	00				URB	


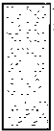





ITALPROGETTI S.r.l. - 70125 Bari Viale Unità d'Italia, 13/A
Tel. 080 5968308 Fax 080 5968316 e-mail:info@italprogetti.bari.it



**TRATTO A VALLE DEL CANALE LIUZZI
COMPUTO MOVIMENTI MATERIE**





SEZIONE N. 20

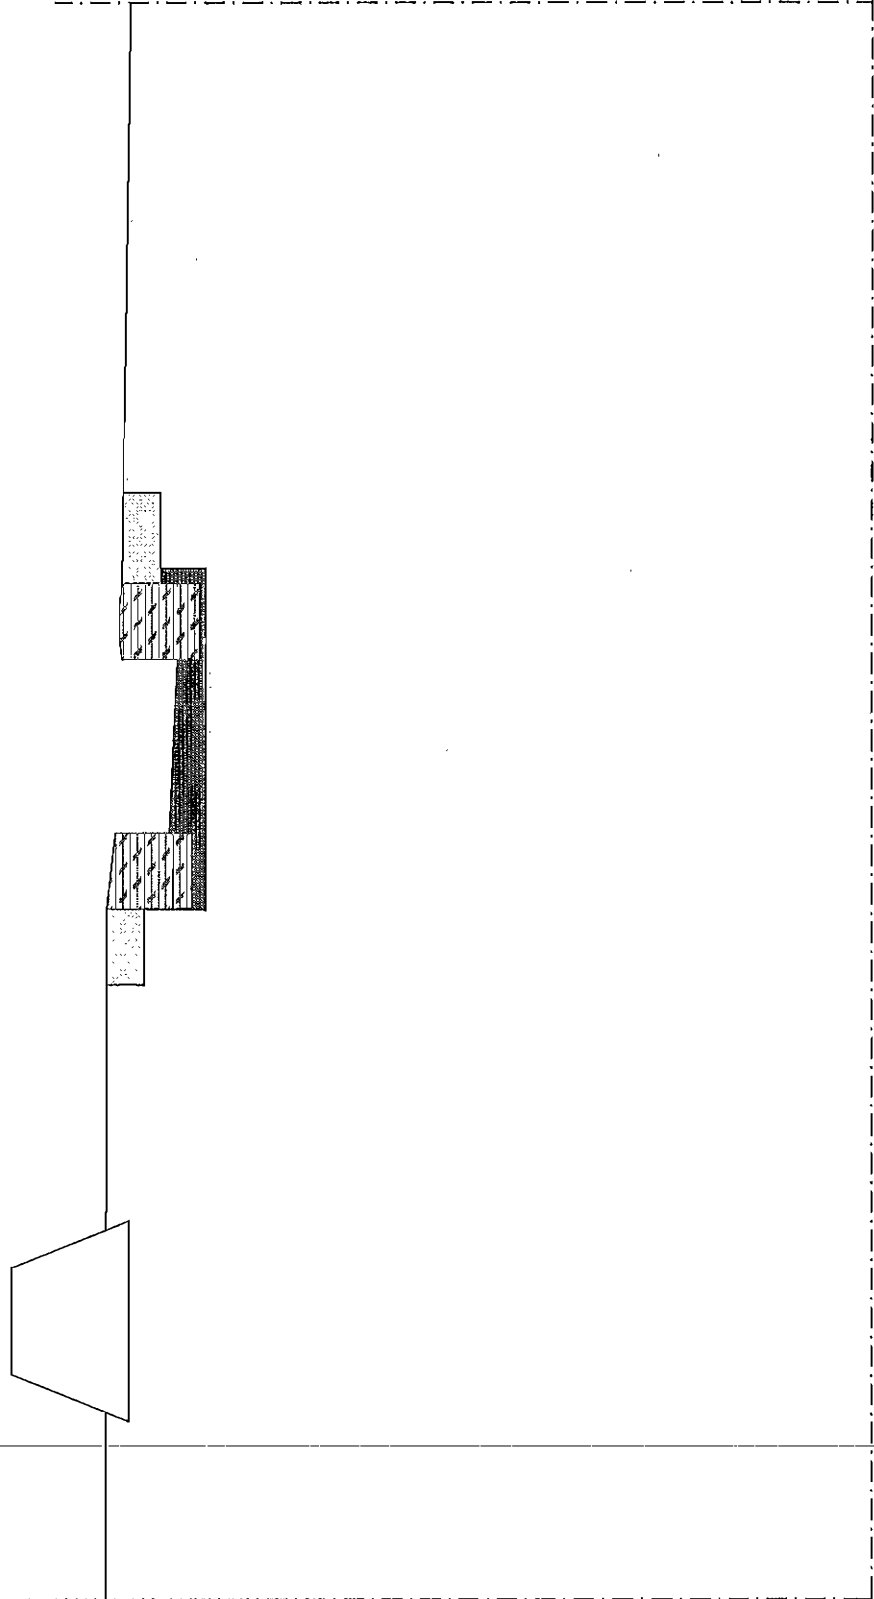
LEGENDA	
	Rimozione muretto a secco
	Scavo in terra
	Scavo in roccia
	Rinterro



Q. Rifer. 50.00 m



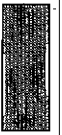

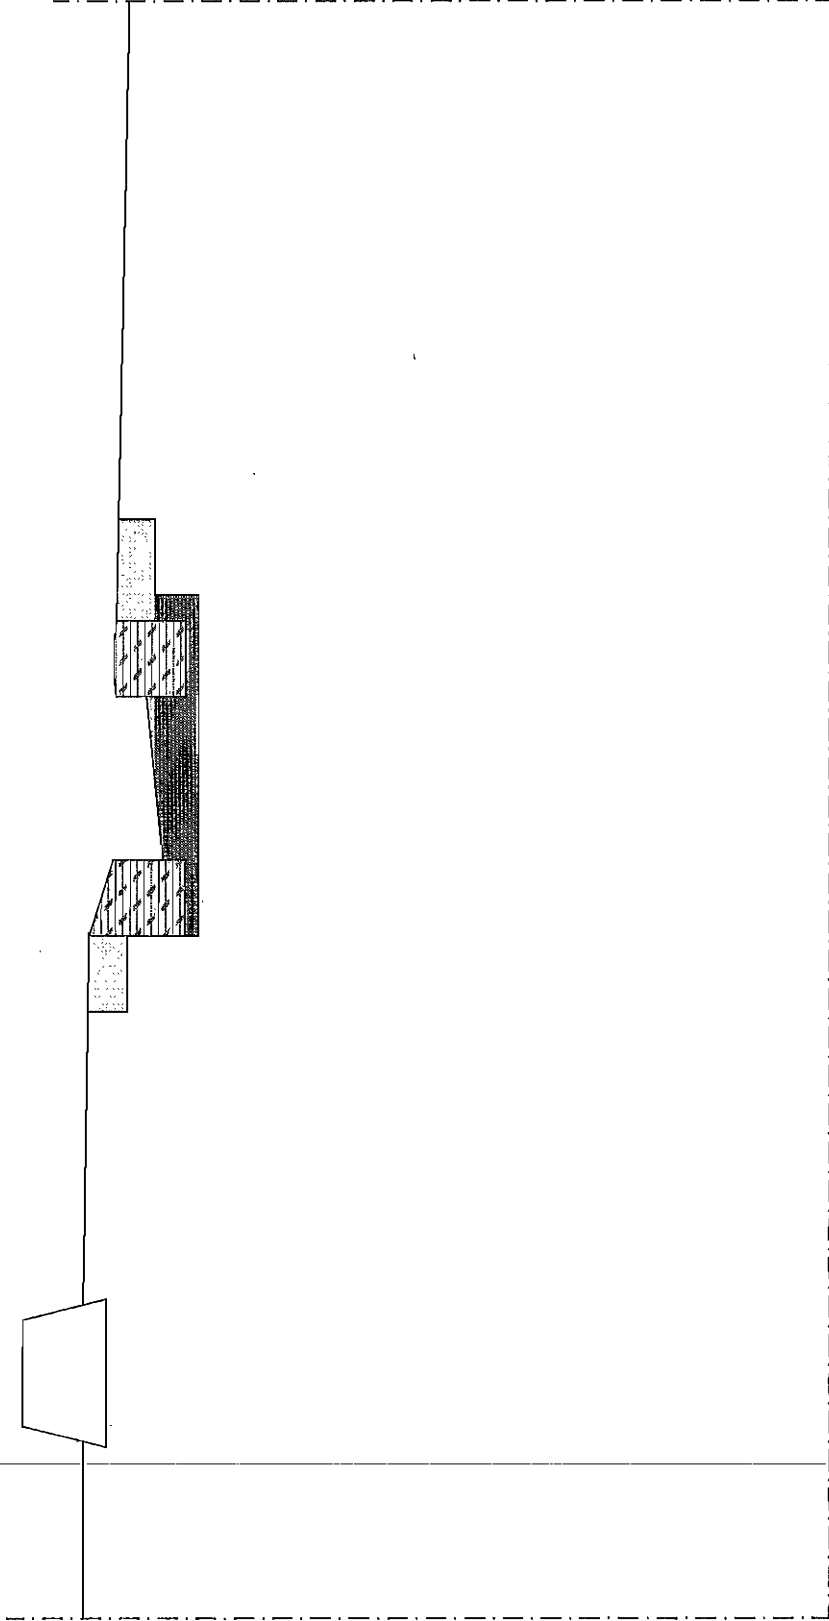SEZIONE N. 19


LEGENDA	
	Rimozione muretto a secco
	Scavo in terra
	Scavo in roccia
	Rinterro







Q. Rifer. 50.00 m

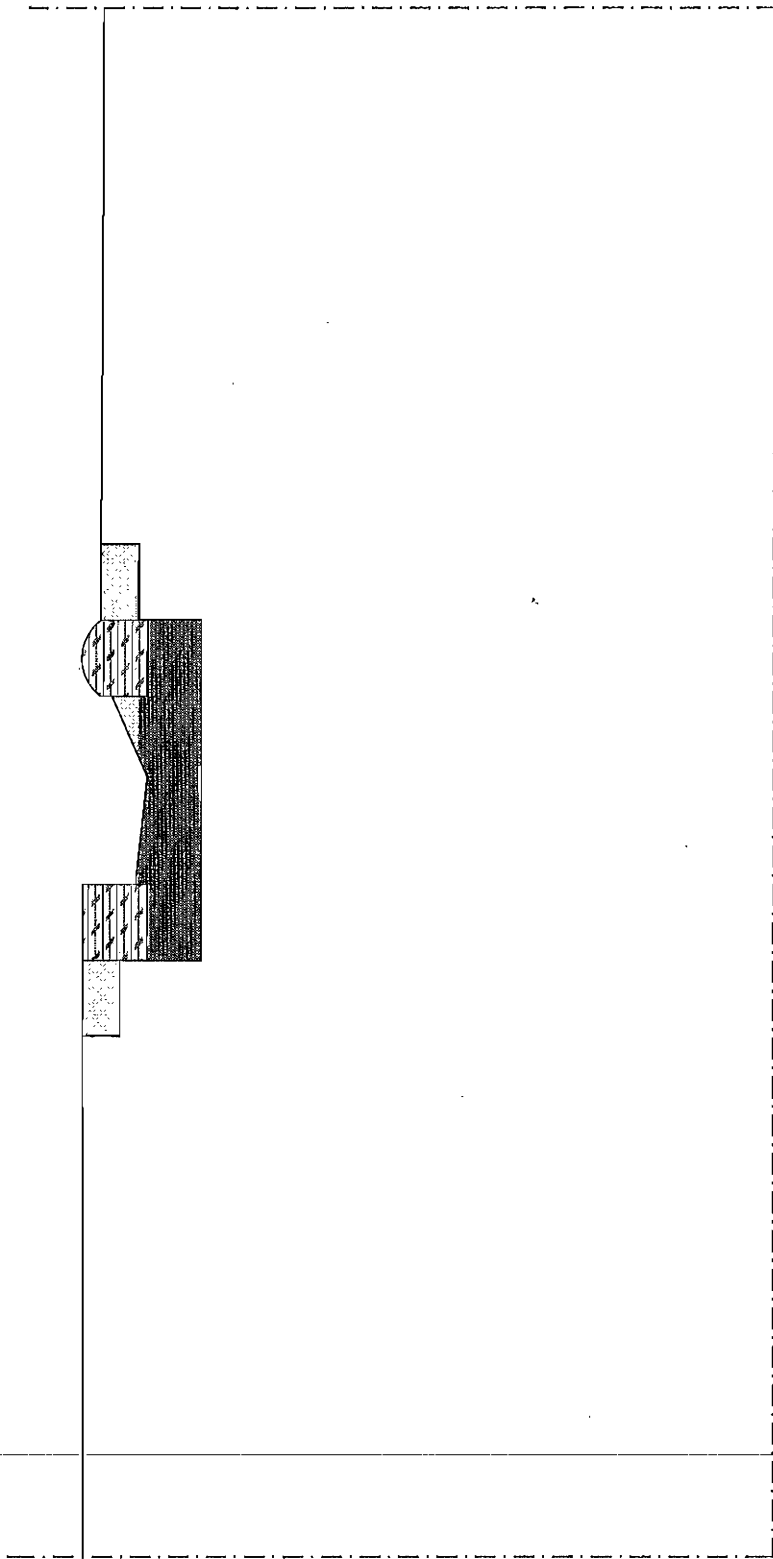
SEZIONE N. 18

LEGENDA	
	Rimozione muretto a secco
	Scavo in terra
	Scavo in roccia
	Rinterro







SEZIONE N. 17

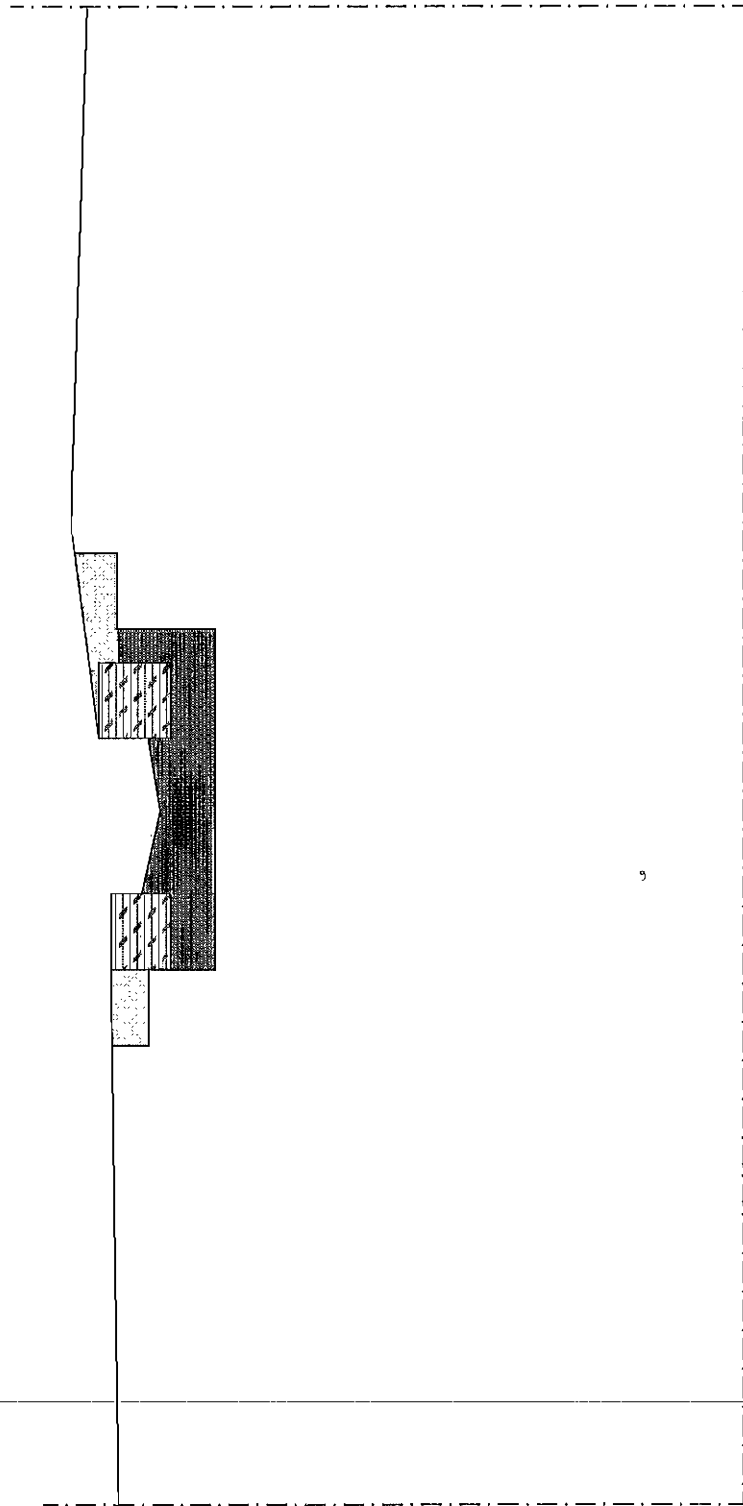
LEGENDA	
	Rimozione muretto a secco
	Scavo in terra
	Scavo in roccia
	Rinterro





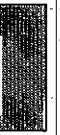

Q. Rifer. 50.00 m

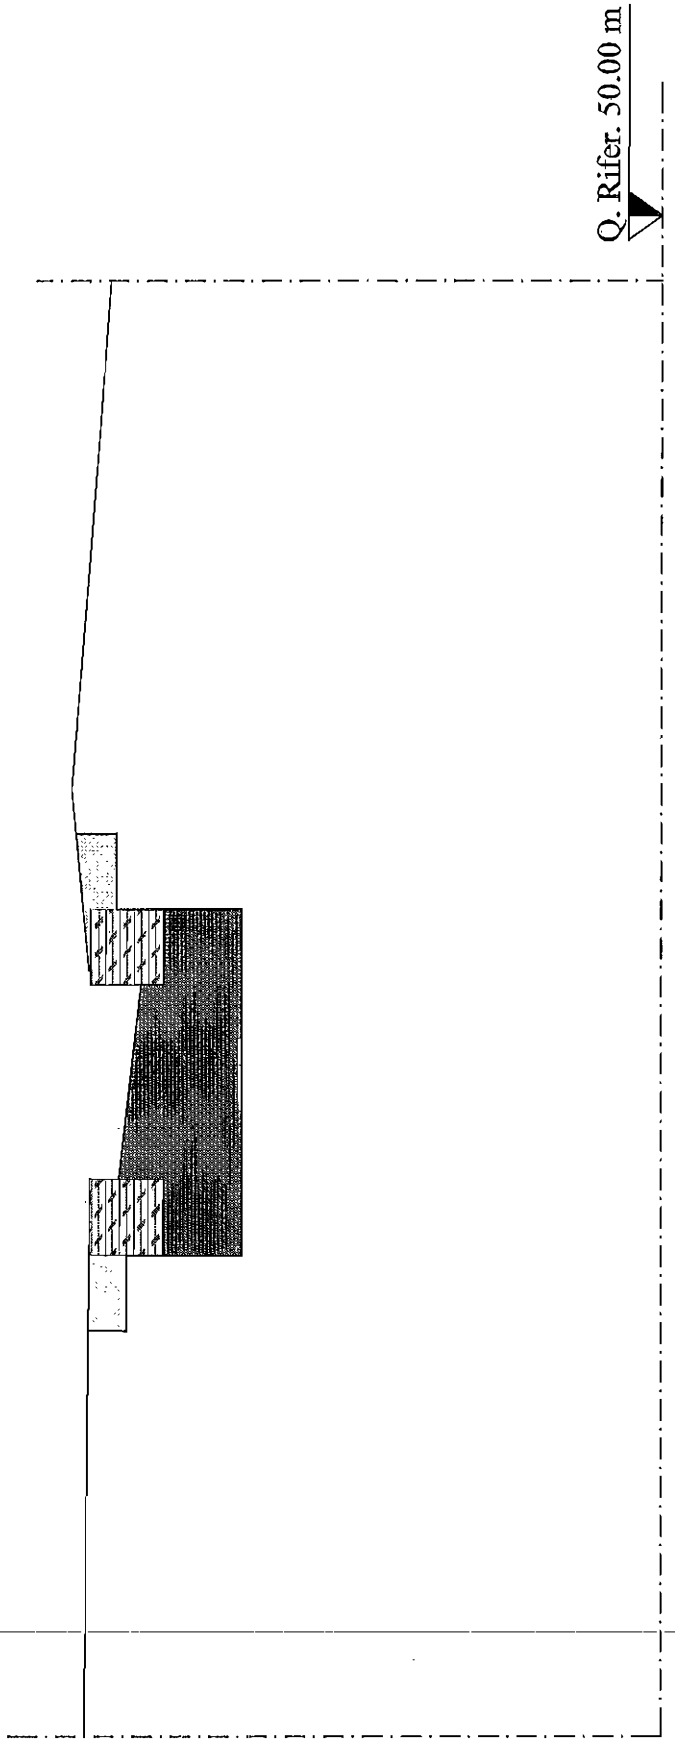
SEZIONE N. 16

LEGENDA	
	Rimozione muretto a secco
	Scavo in terra
	Scavo in roccia
	Rinterro







SEZIONE N. 15

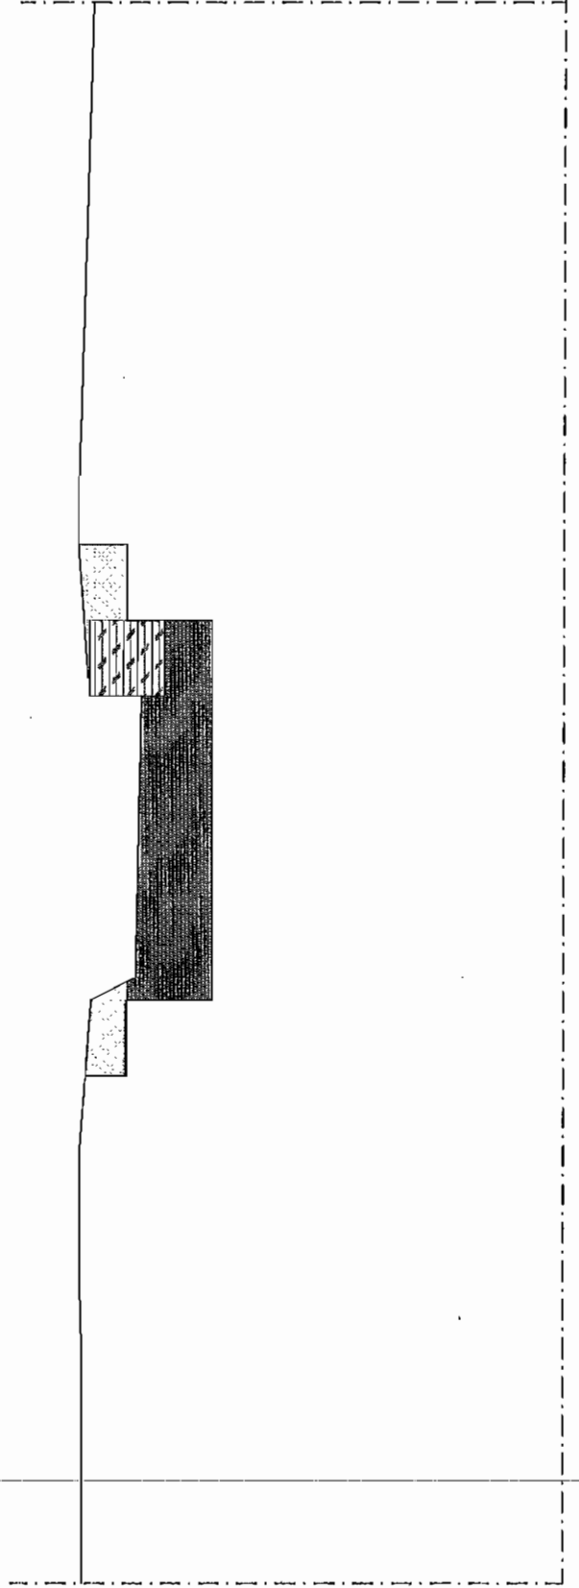
LEGENDA	
	Rimozione muretto a secco
	Scavo in terra
	Scavo in roccia
	Rinterro



Q. Rifer. 50.00 m

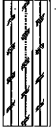

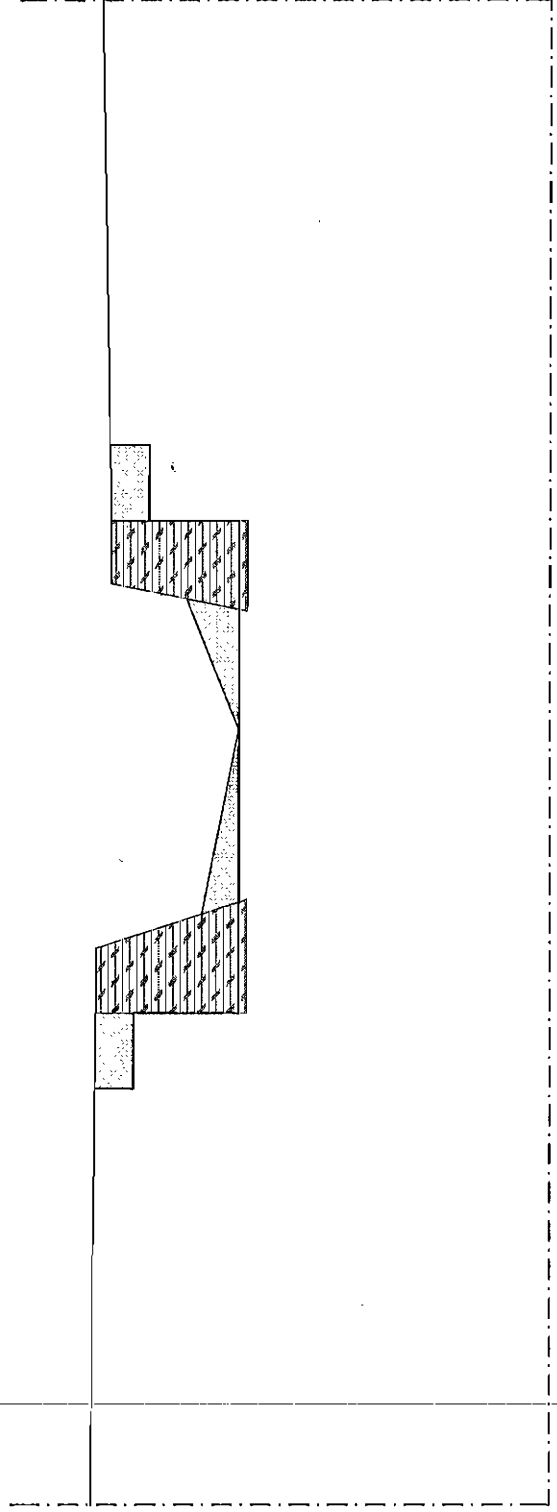

SEZIONE N. 14


LEGENDA	
	Rimozione muretto a secco
	Scavo in terra
	Scavo in roccia
	Rinterro







Q. Rifer. 50.00 m

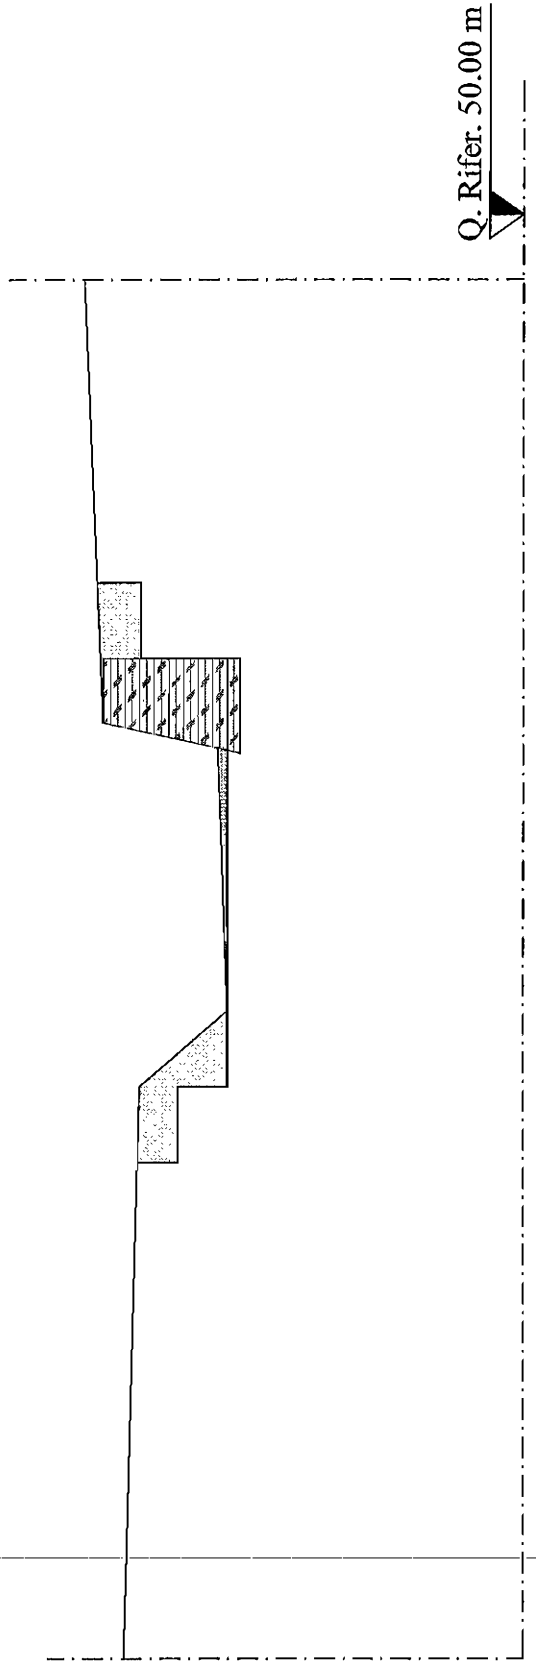
SEZIONE N. 13

LEGENDA	
	Rimozione muretto a secco
	Scavo in terra
	Scavo in roccia
	Rinterro



SEZIONE N. 12



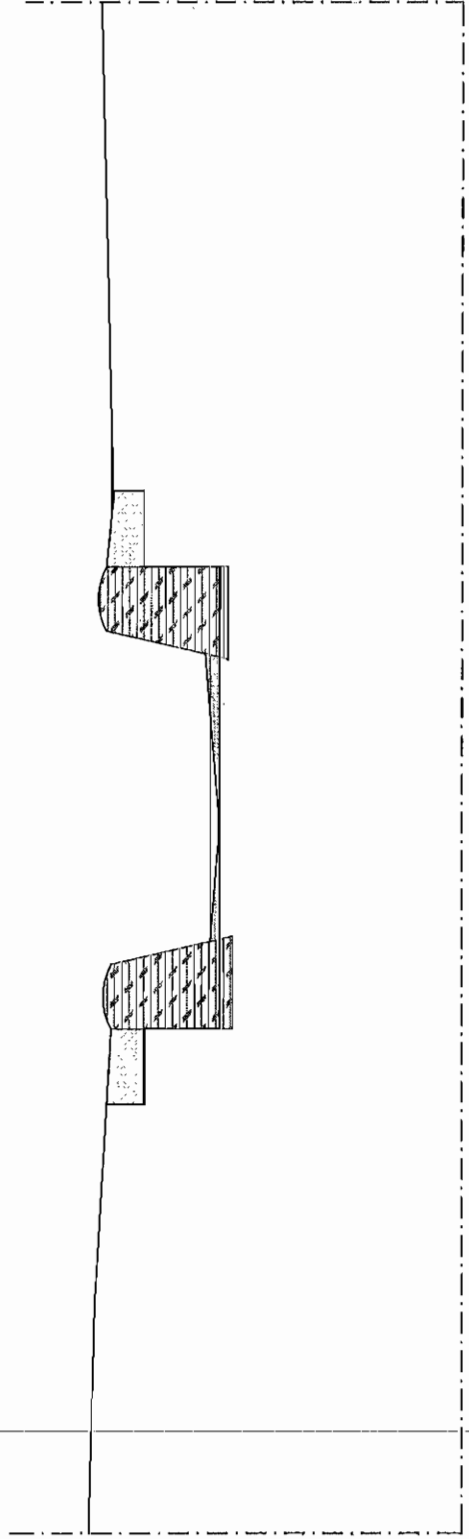

LEGENDA	
	Rimozione muretto a secco
	Scavo in terra
	Scavo in roccia
	Rinterro




Q. Rifer. 50.00 m





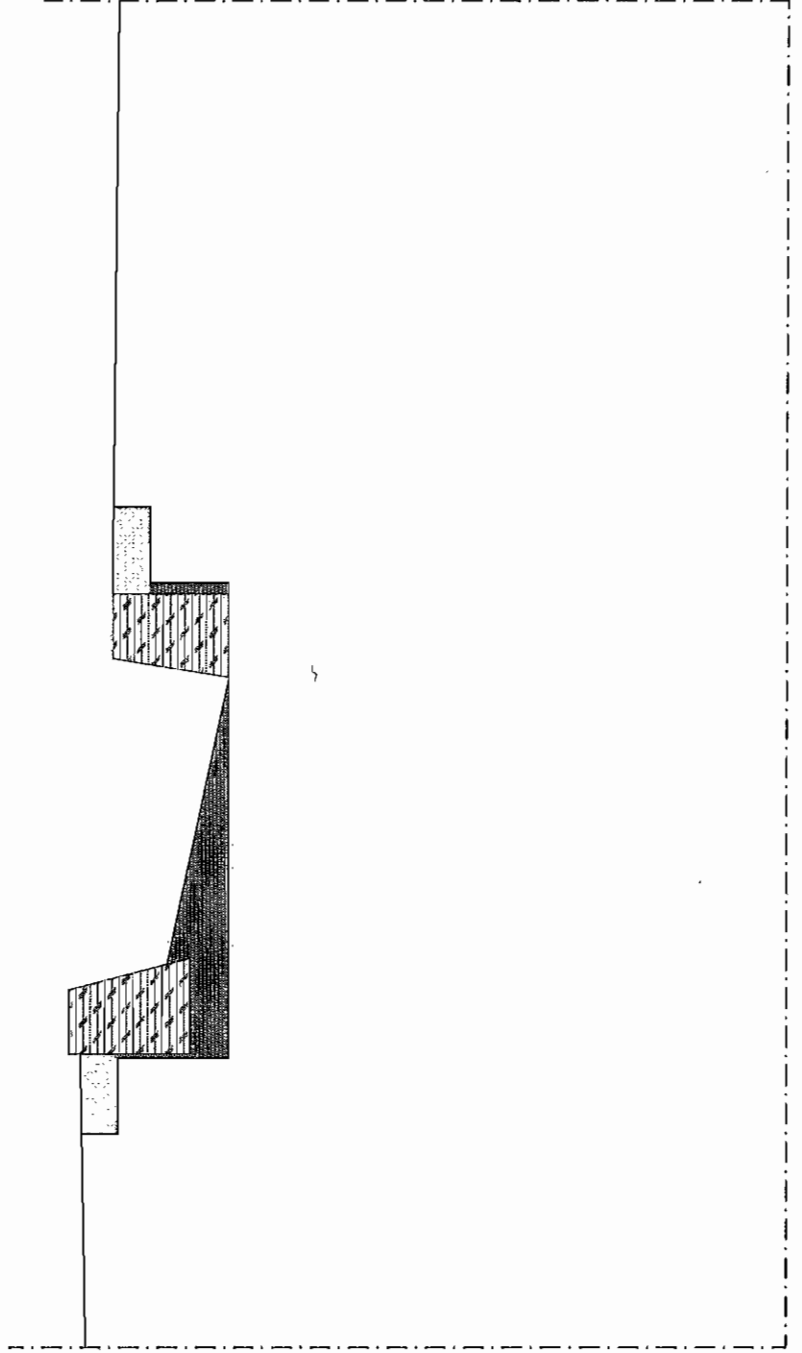


SEZIONE N. 11

LEGENDA	
	Rimozione muretto a secco
	Scavo in terra
	Scavo in roccia
	Rinterro





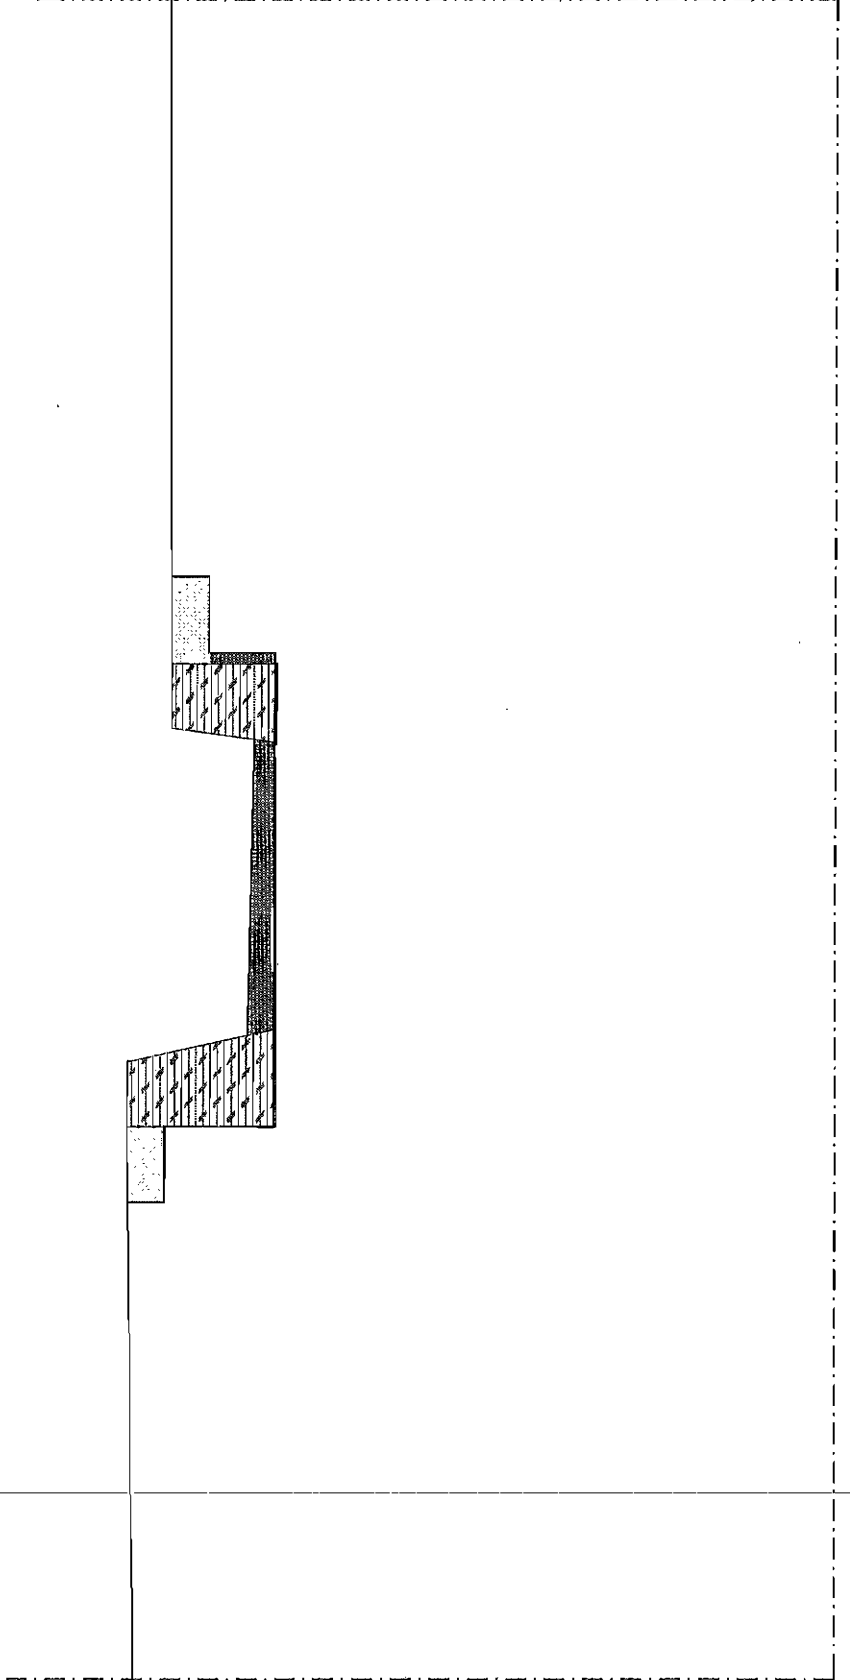

SEZIONE N. 10


LEGENDA	
	Rimozione muretto a secco
	Scavo in terra
	Scavo in roccia
	Rinterro



Q. Rifer. 45.00 m



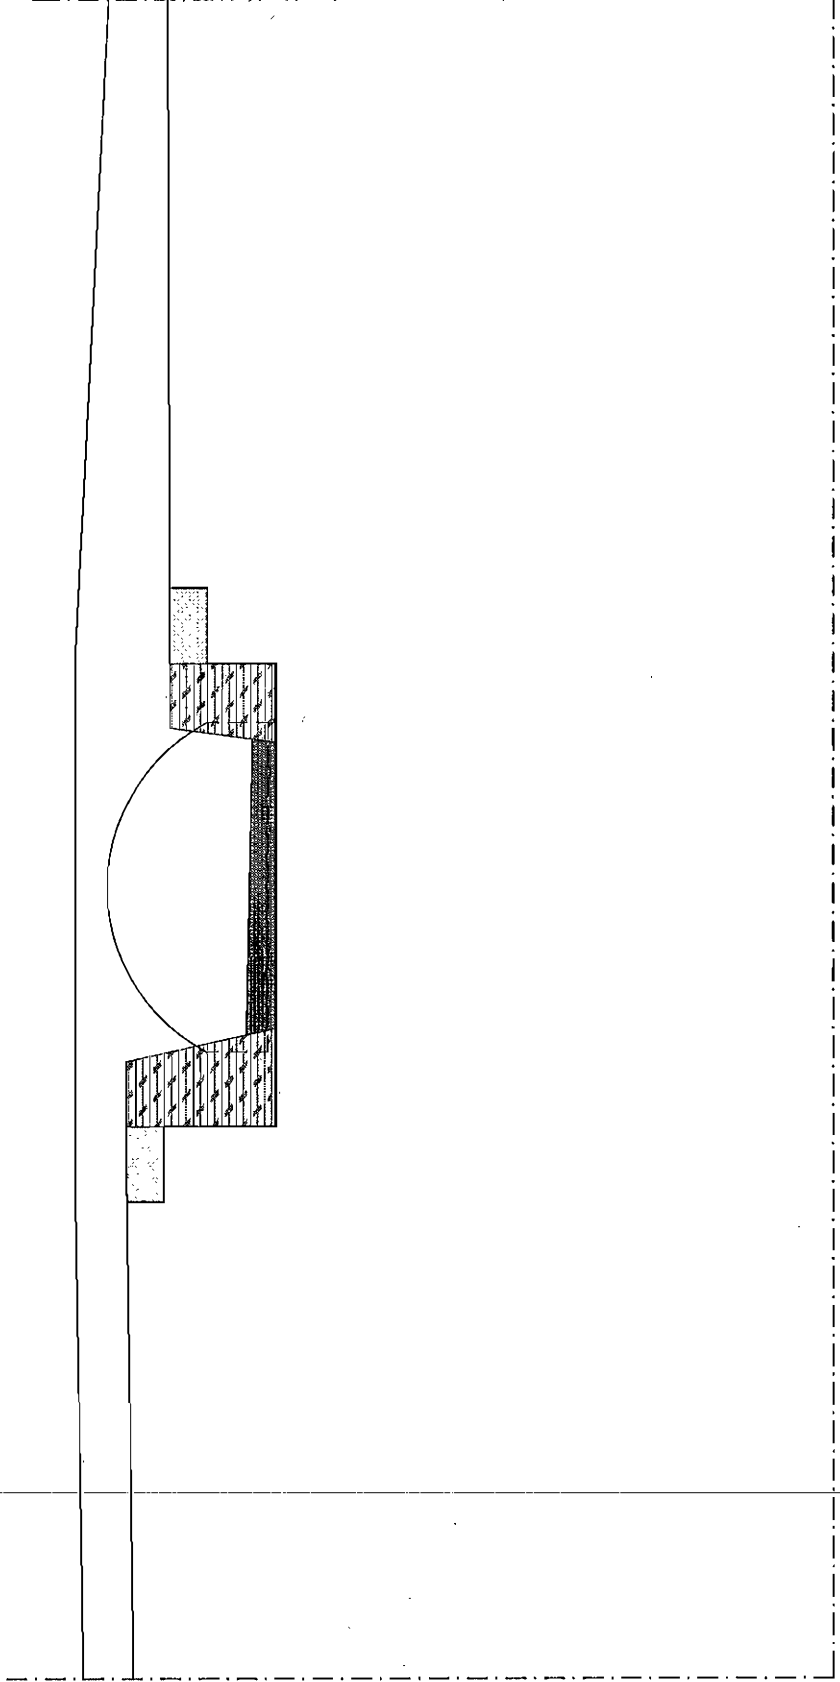

MONTE PONTE


LEGENDA	
	Rimozione muretto a secco
	Scavo in terra
	Scavo in roccia
	Rinterro







Q. Rifer. 45.00 m

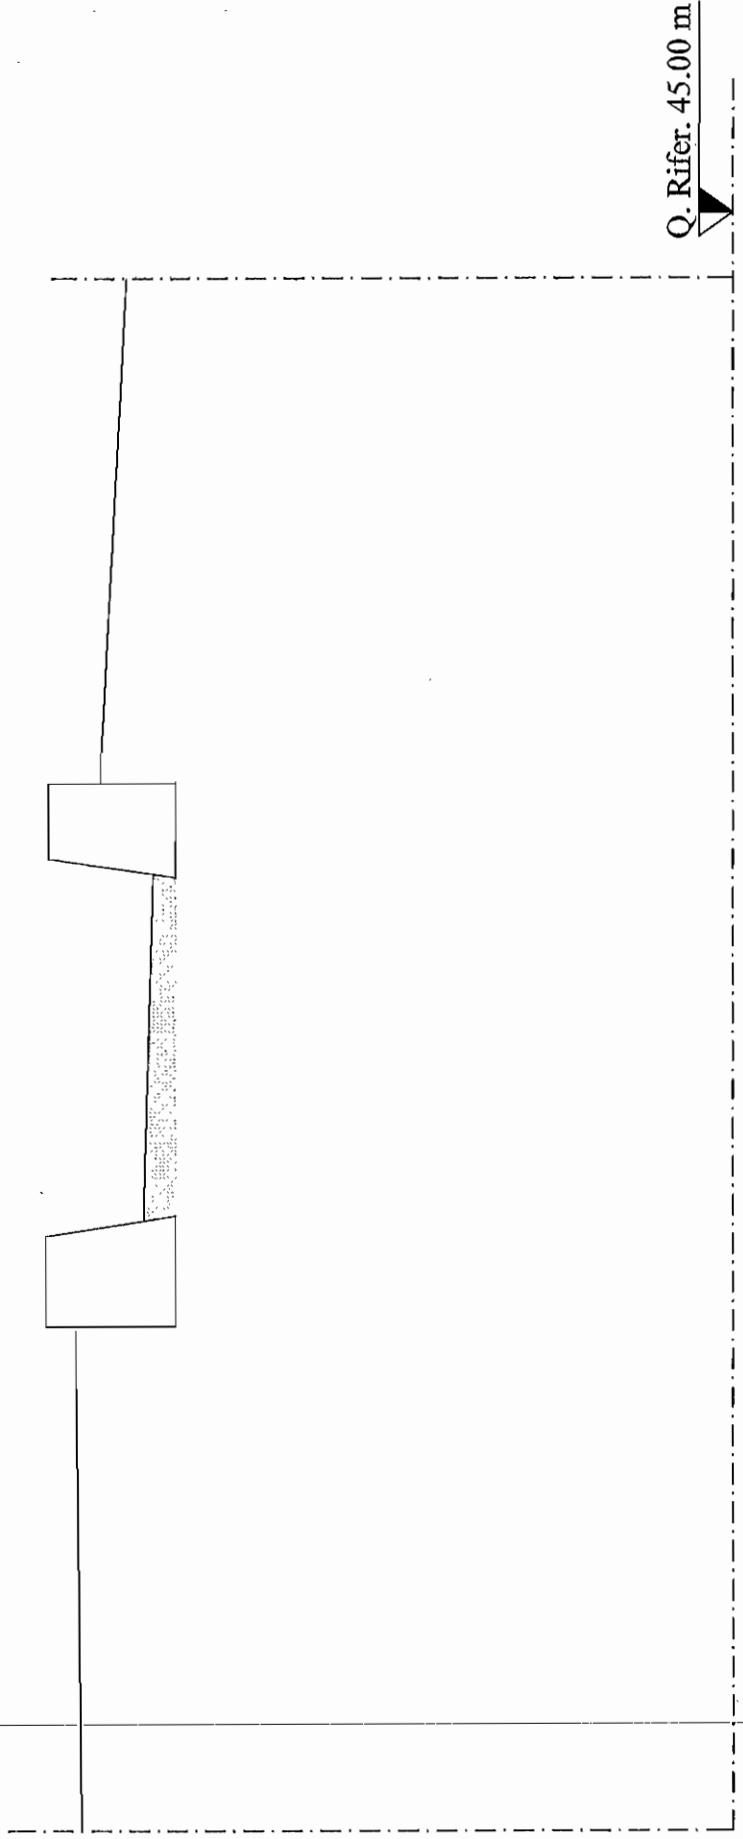
SEZIONE N. 9

LEGENDA	
	Rimozione muretto a secco
	Scavo in terra
	Scavo in roccia
	Rinterro





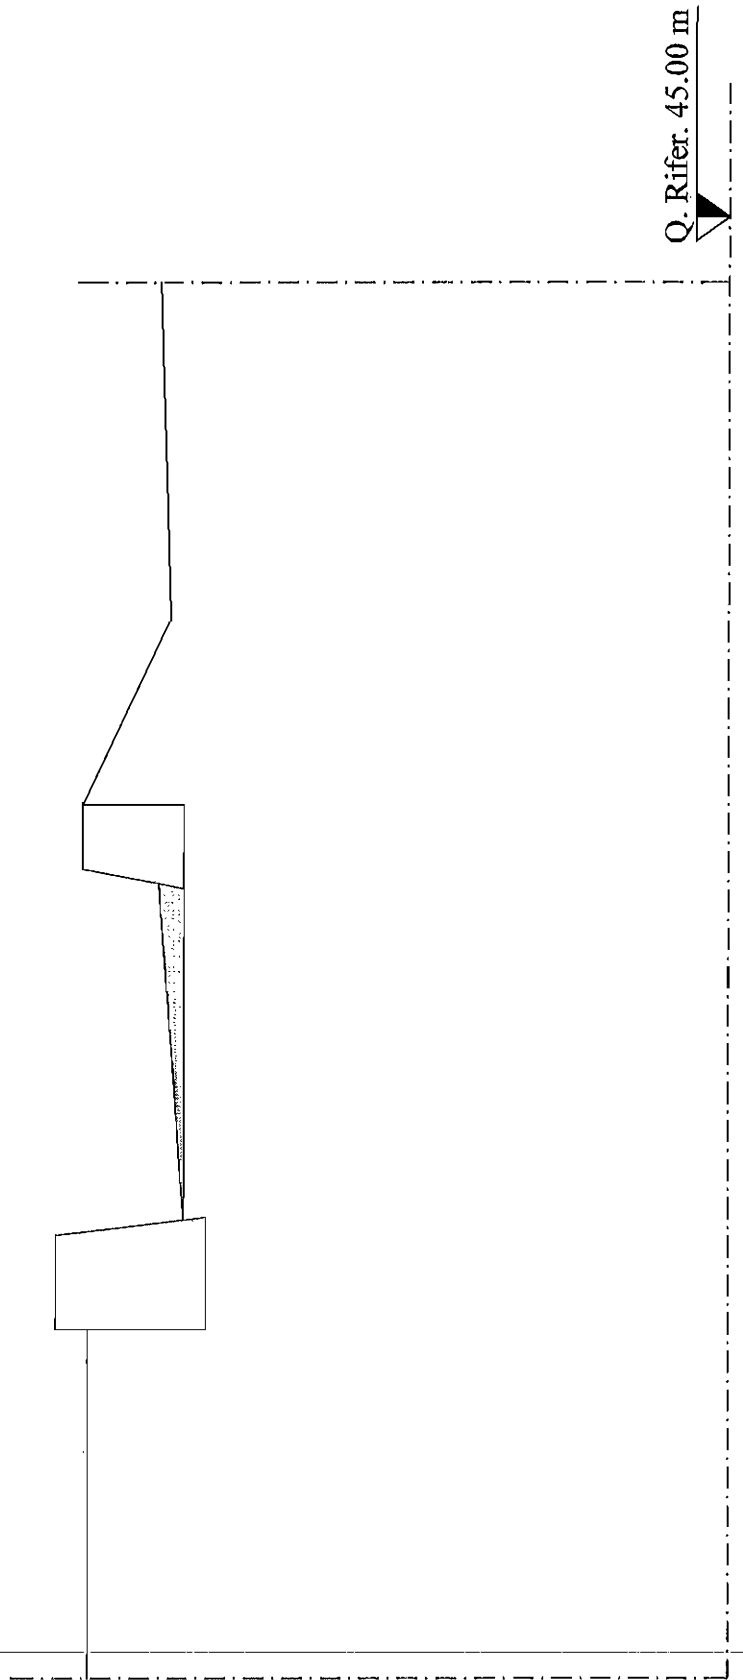


SEZIONE N. 8

LEGENDA	
	Rimozione muretto a secco
	Scavo in terra
	Scavo in roccia
	Rinterro





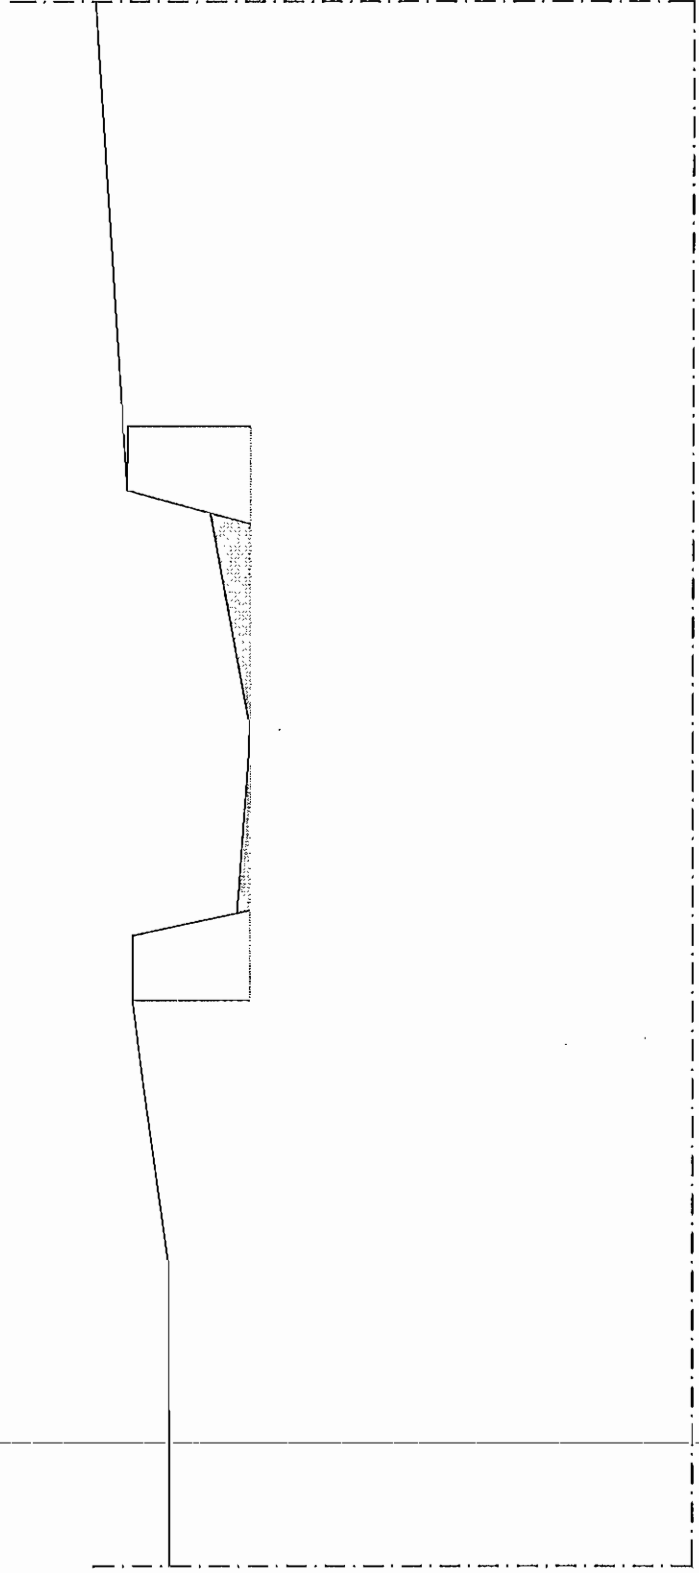


SEZIONE N. 7

LEGENDA	
	Rimozione muretto a secco
	Scavo in terra
	Scavo in roccia
	Rinterro







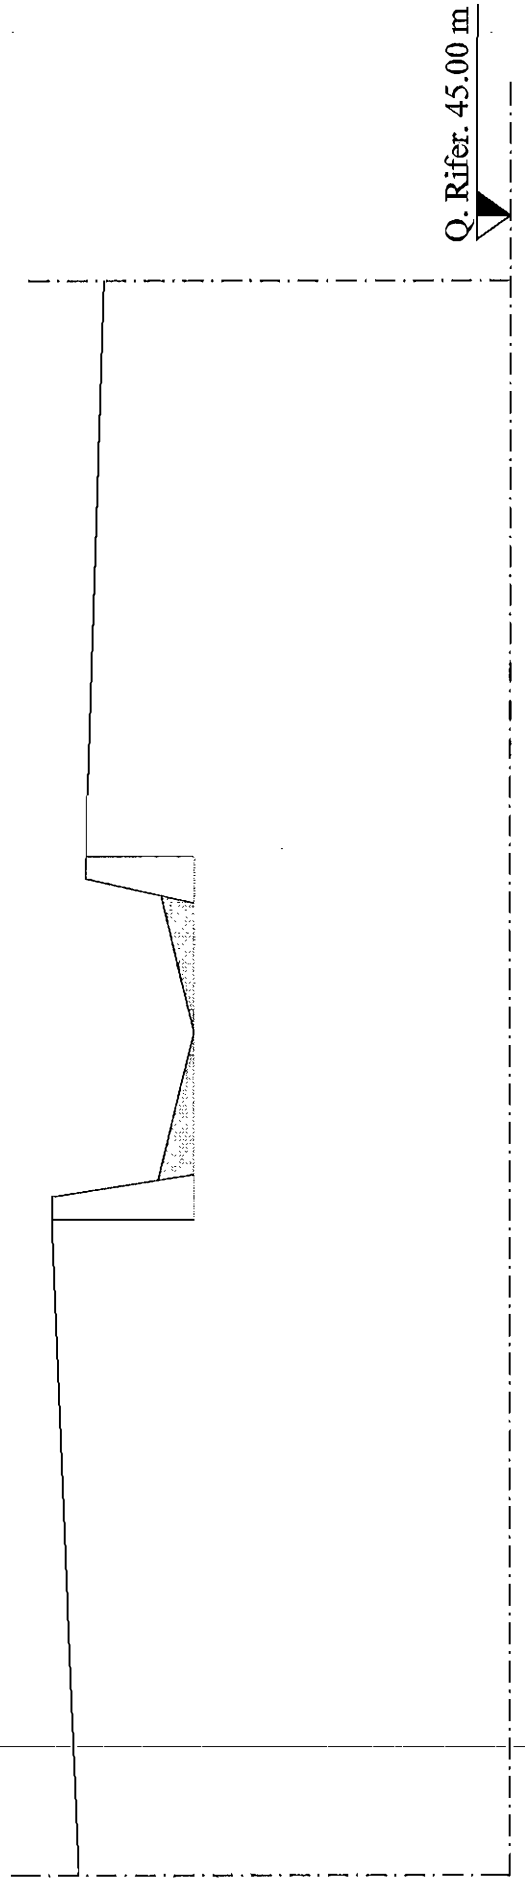
SEZIONE N. 6

LEGENDA	
	Rimozione muretto a secco
	Scavo in terra
	Scavo in roccia
	Rinterro

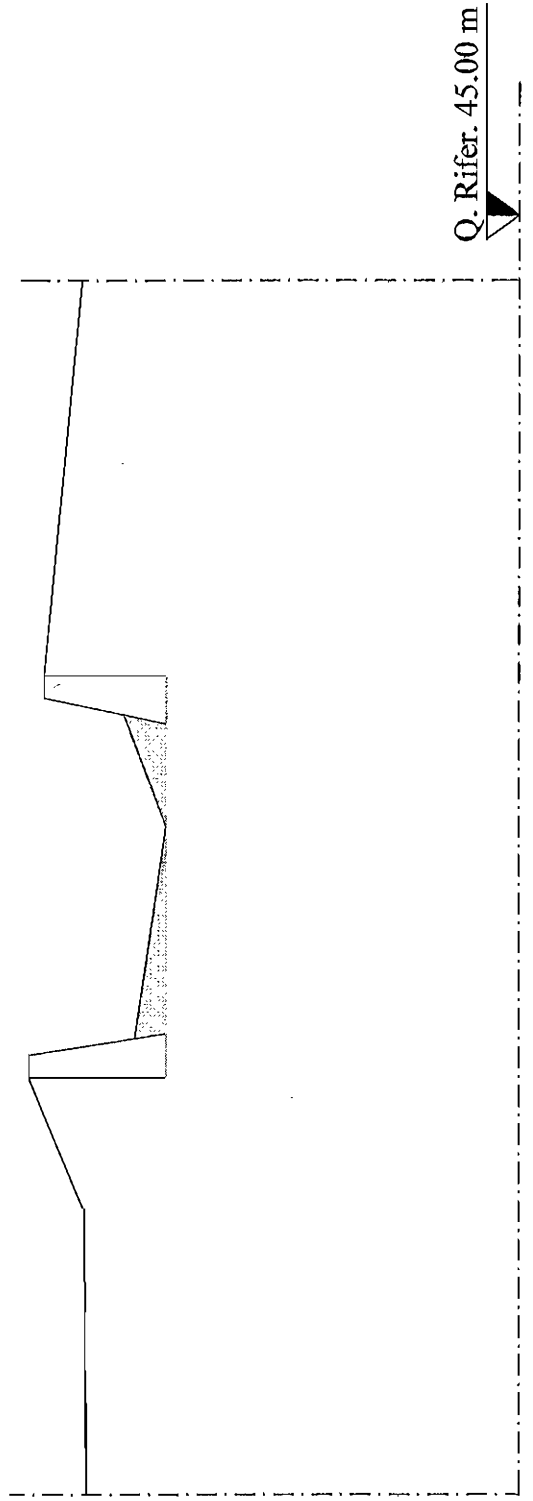



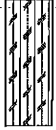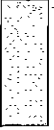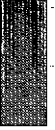


SEZIONE N. 5

LEGENDA	
	Rimozione muretto a secco
	Scavo in terra
	Scavo in roccia
	Rinterro





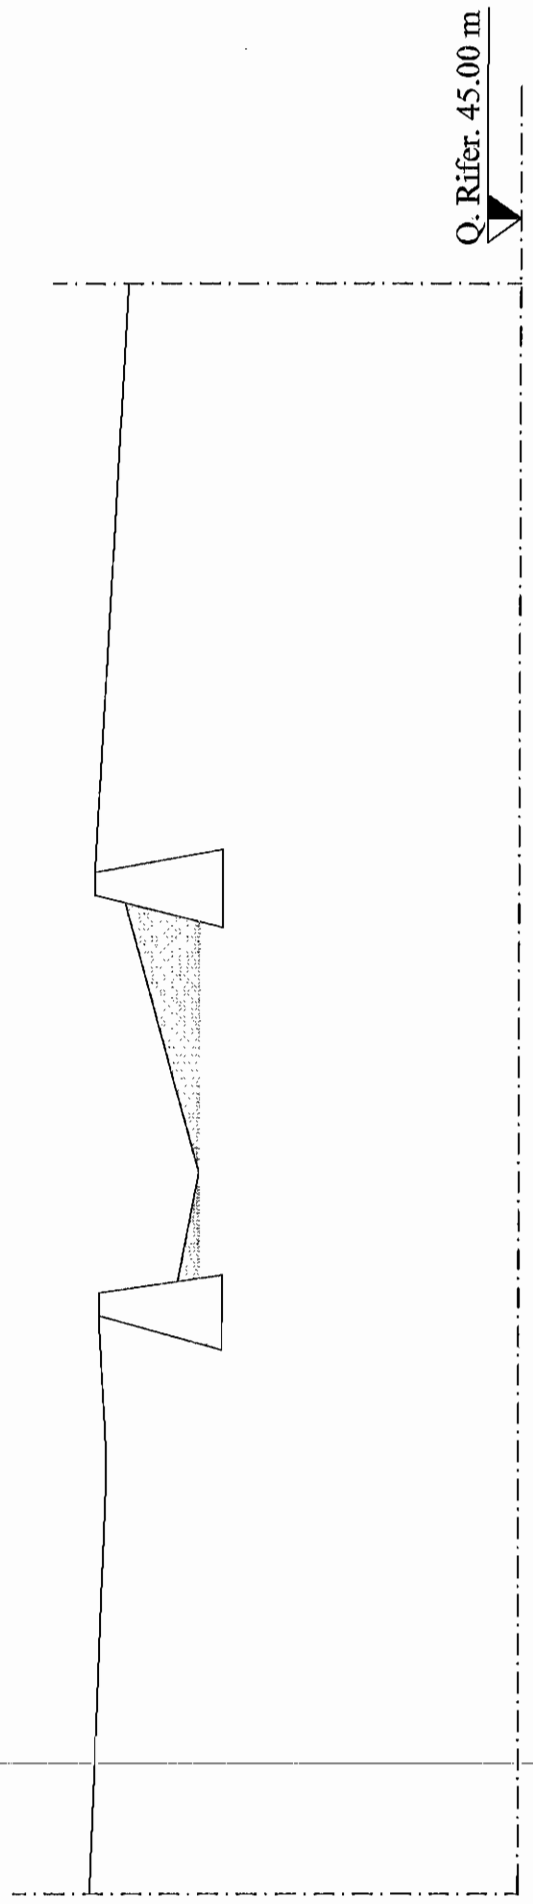


SEZIONE N. 4

LEGENDA	
	Rimozione muretto a secco
	Scavo in terra
	Scavo in roccia
	Rinterro





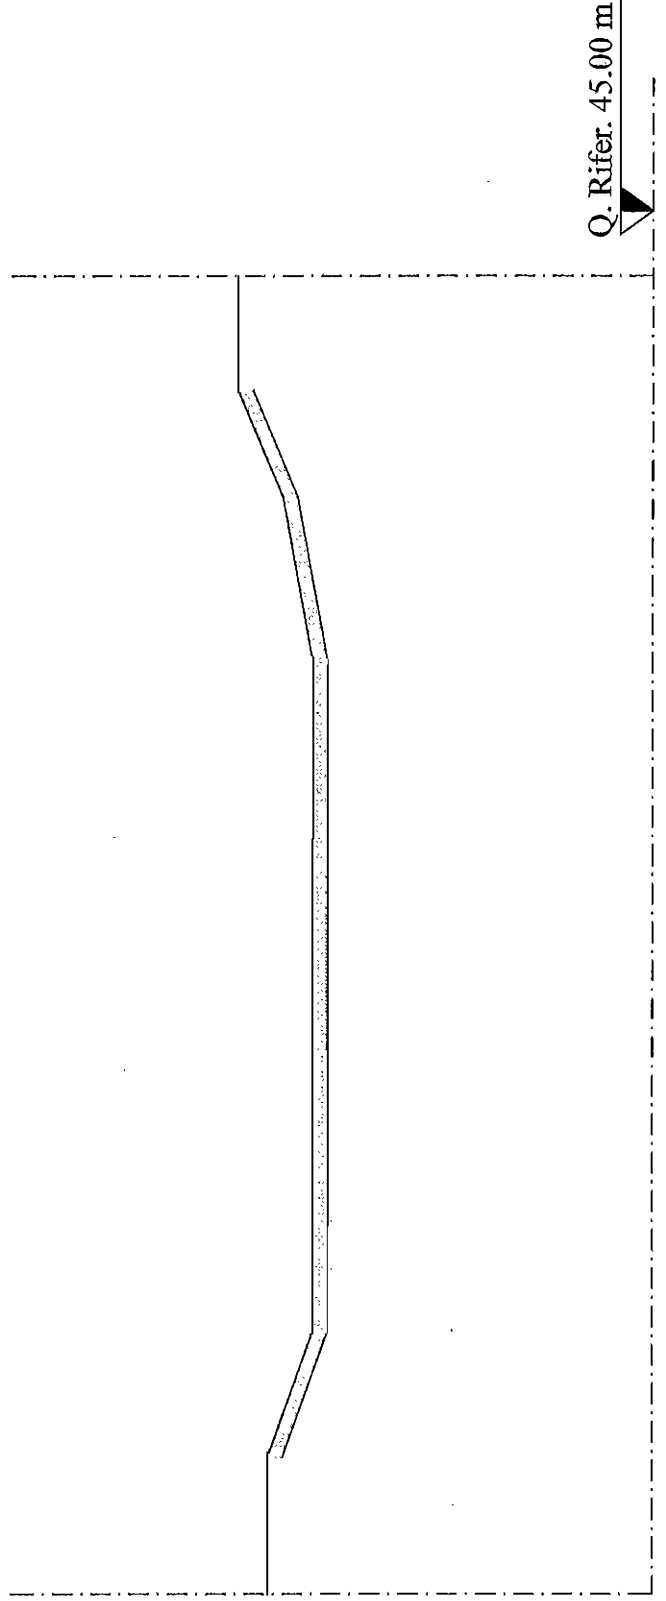


SEZIONE N. 3

LEGENDA	
	Rimozione muretto a secco
	Scavo in terra
	Scavo in roccia
	Rinterro





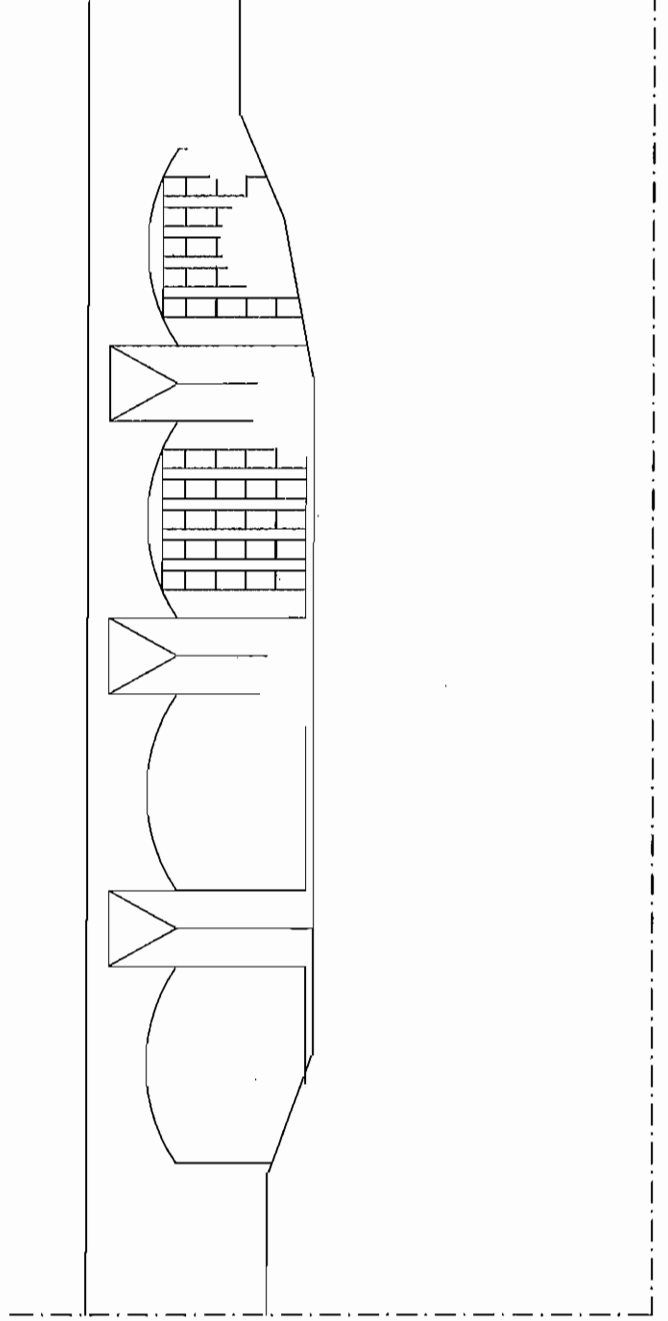

MONTE PONTE


LEGENDA	
	Rimozione muretto a secco
	Scavo in terra
	Scavo in roccia
	Rinforzo







O. Rifer. 45.00 m


SEZIONE N. 2 Bis

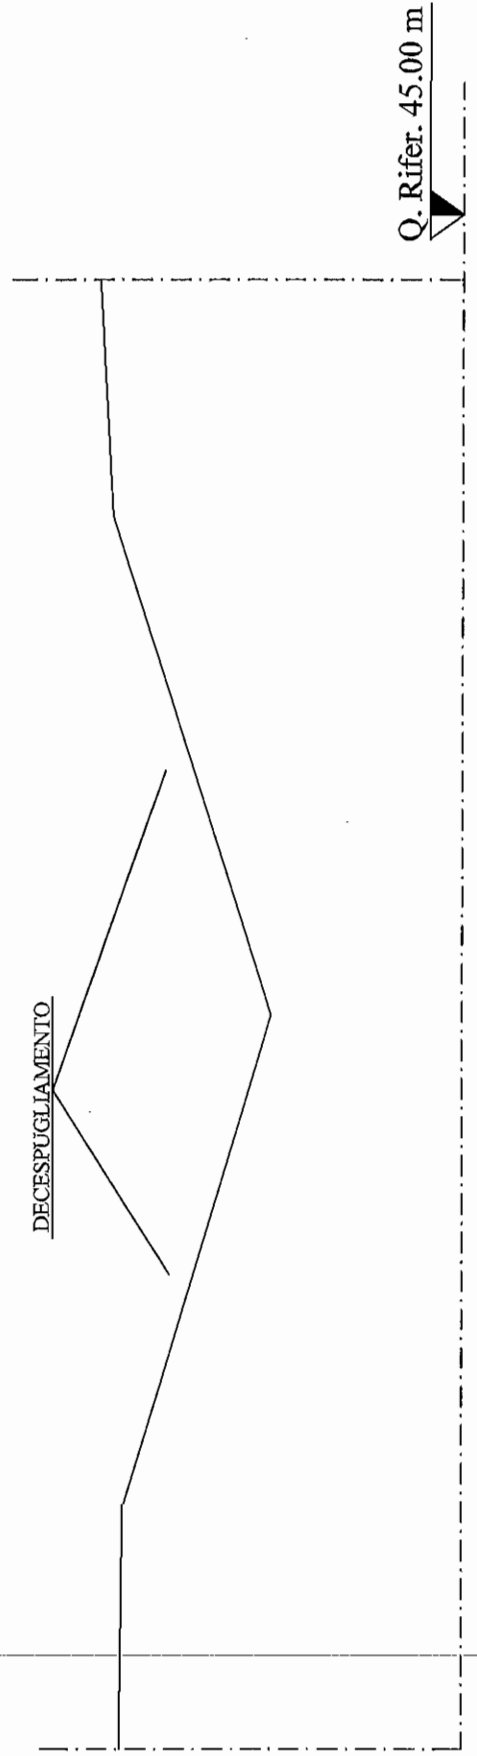LEGENDA	
	Rimozione muretto a secco
	Scavo in terra
	Scavo in roccia
	Rinterro





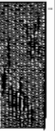

SEZIONE N. 2

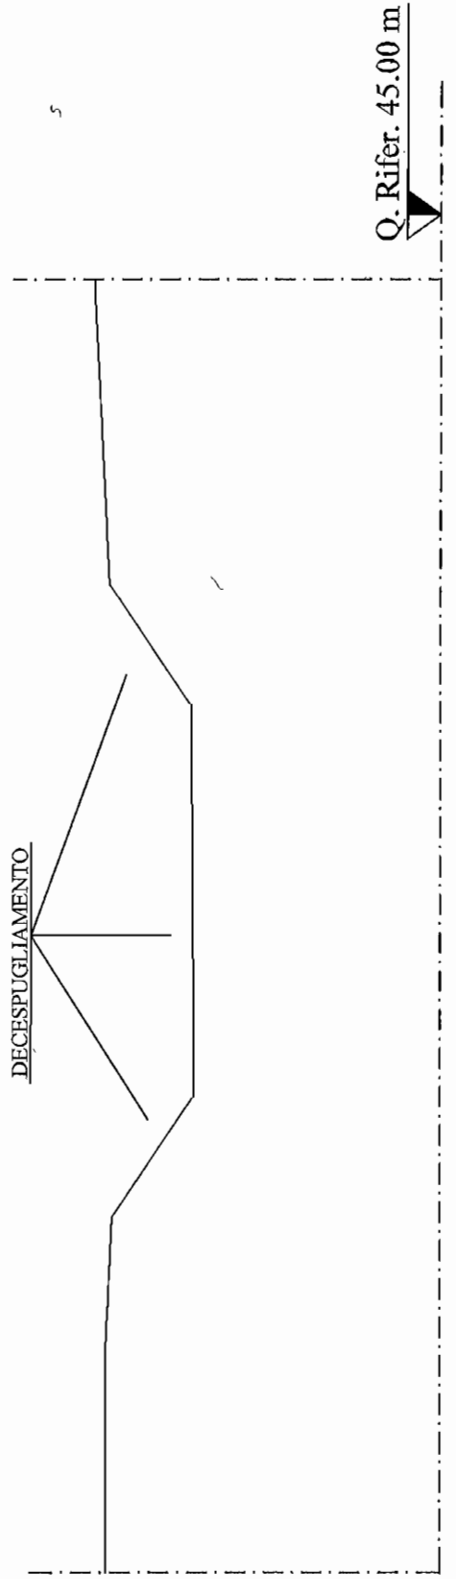
LEGENDA	
	Rimozione muretto a secco
	Scavo in terra
	Scavo in roccia
	Rinterro

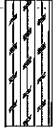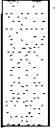

SEZIONE N. 1

LEGENDA	
	Rimozione muretto a secco
	Scavo in terra
	Scavo in roccia
	Rinterro

DECESPUGLIAMENTO

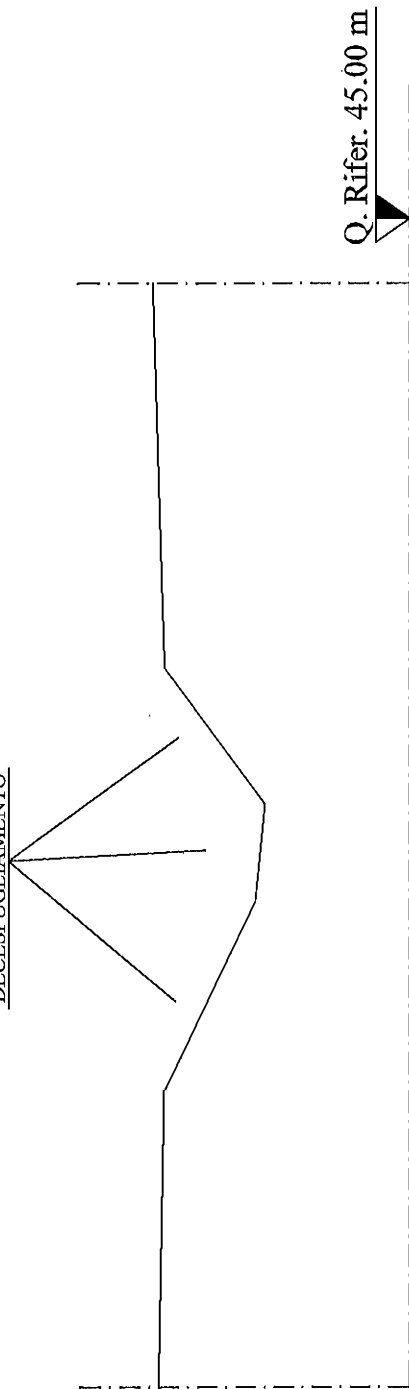

Sezione	Area di scavo Terra [mq]	Area di scavo Roccia [mq]	Area di riinterro [mq]	Area muretto [mq]
20	1.10	1.37	0.00	2.15
19	1.23	1.78	0.00	2.07
18	1.14	3.50	0.00	1.65
17	1.23	3.51	0.00	1.73
16	1.04	5.89	0.00	1.97
15	1.13	4.61	0.00	1.00
14	2.10	0.00	0.00	4.17
13	1.84	0.00	0.00	1.89
12	1.27	0.00	0.00	3.43
11	1.10	2.34	0.00	3.20
10	1.07	1.33	0.00	3.37
PONTE 1_M	0.50	1.43	0.00	3.43
PONTE 1_V	0.50	1.43	0.00	4.01
9	0.54	2.86	0.00	0.00
8	0.77	0.00	0.00	0.00
7	0.93	0.00	0.00	0.00
6	0.94	0.00	0.00	0.00
5	0.81	0.00	0.00	0.00
4	1.84	0.00	0.00	0.00
3	2.82	0.00	0.00	0.00
PONTE 2_M	2.82	0.00	0.00	0.00
PONTE 2_V	0.00	0.00	0.00	0.00
2.5	0.00	0.00	0.00	0.00
2	0.00	0.00	0.00	0.00
1	0.00	0.00	0.00	0.00
SOMMA TOTALE	26.72	30.05	0.00	34.07

Sezione monte	Sezione valle	Parziale [m]	Volume di scavo terra [mc]	Volume di scavo roccia [mc]	Volume di riporto [m]	Volume muretto [mc]
20	19	21.85	25.46	34.41	0.00	46.98
19	18	34.99	41.46	92.37	0.00	72.43
18	17	26.70	31.64	93.58	0.00	44.06
17	16	65.21	74.01	306.49	0.00	112.81
16	15	54.14	58.74	284.24	0.00	106.66
15	14	11.36	18.34	26.18	0.00	11.36
14	13	26.15	51.52	0.00	0.00	109.05
13	12	49.20	76.51	0.00	0.00	92.99
12	11	59.01	69.93	69.04	0.00	202.40
11	10	12.40	13.45	22.75	0.00	39.68
10	PONTE 1_M	3.70	2.90	5.11	0.00	12.47
PONTE 1_M	PONTE 1_V	3.70	1.85	5.29	0.00	12.69
PONTE 1_V	9	4.60	2.39	9.87	0.00	18.45
9	8	8.52	5.58	12.18	0.00	0.00
8	7	87.86	74.68	0.00	0.00	0.00
7	6	119.10	111.36	0.00	0.00	0.00
6	5	38.50	33.69	0.00	0.00	0.00
5	4	20.52	27.19	0.00	0.00	0.00
4	3	5.57	12.98	0.00	0.00	0.00
3	PONTE 2_M	1.70	4.79	0.00	0.00	0.00
PONTE 2_M	PONTE 2_V	0.75	1.06	0.00	0.00	0.00
PONTE 2_V	2.5	2.57	0.00	0.00	0.00	0.00
2.5	2	26.49	0.00	0.00	0.00	0.00
2	1	75.41	0.00	0.00	0.00	0.00
SOMMA TOTALE			740.00	961.51	0.00	882.01