COMUNE DI MONOPOLI
PROVINCIA DI BARI

RECUPERO DEL DISSESTO IDROGEOLOGICO PER LA LAMA S. VINCENZO

PROGETTO ESECUTIVO

PROGETTISTI:

RTP:

ITALPROGETTI S.r.l. (Capogruppo-mandataria)

Dott. Geol. Antonino GRECO (mandante)

ITALPROGETTI SERVIZI TECNICI INTEGRATI

I DIRETTORI TECNICI:
Dott. Ing. Marcello CAPPIELLO
Prof. Ing. Claudio DE STEFANO

IL DIRIGENTE DELL'AREA ORGANIZZATIVA III TECNICA
LAVORI PUBBLICI E MANUTENZIONE:

Dott. Ing. Pompeo COLACICCO

TRATTO A MONTE DEL CANALE LIUZZI
TOMBINO SCATOLARE IN C.A.V.
SEZIONE TIPO - CARPENTERIA E ARMATURA

Commessa	Lotto	Ident. FILE	Scala	Num. Elab.
0 1 1 0 1 0	165	21-MONOPOLI.dwg	1:50 - 1:10	21

Data	Rev	Verificato	Controllato	Approvato	Descrizione
APRILE 2010	00				URB

Questo elaborato grafico è di proprietà della Italprogetti S.r.l. pertanto non può essere riprodotto né integralmente, né in parte senza l'autorizzazione scritta della stessa. Da non utilizzare per scopi diversi da quelli per cui è stato fornito.

ITALPROGETTI SERVIZI TECNICI INTEGRATI
ITALPROGETTI S.r.l. - 70125 Bari - Viale Unità d'Italia, 72/A
Tel. 080 5560308 Fax 080 5560316 e-mail:info@italprogetti.bari.it

MOD. 07.02.03 REV.01

PRESCIZIONE MATERIALI

Calcestruzzo : CLASSE f y k = 450 MPa

Copriferro : 3 cm

Distanziatori : 6Ø6 / mq

Rete elettrosaldata: TIPO "A" - Ø12/20 x Ø8/20

Sottofondazione: CLS-A spessore > 30 cm

SEZIONE TIPO
Scala 1:50

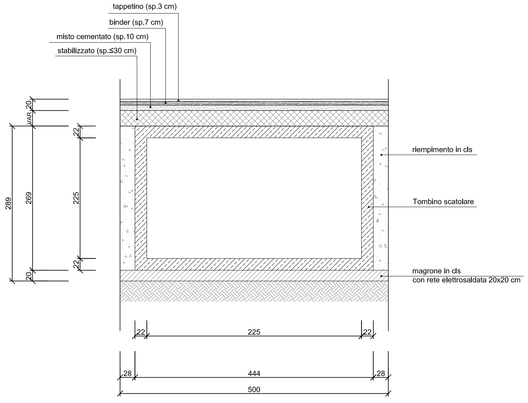

CARPENTERIA E ARMATURA
Scala 1:10

PIANTA

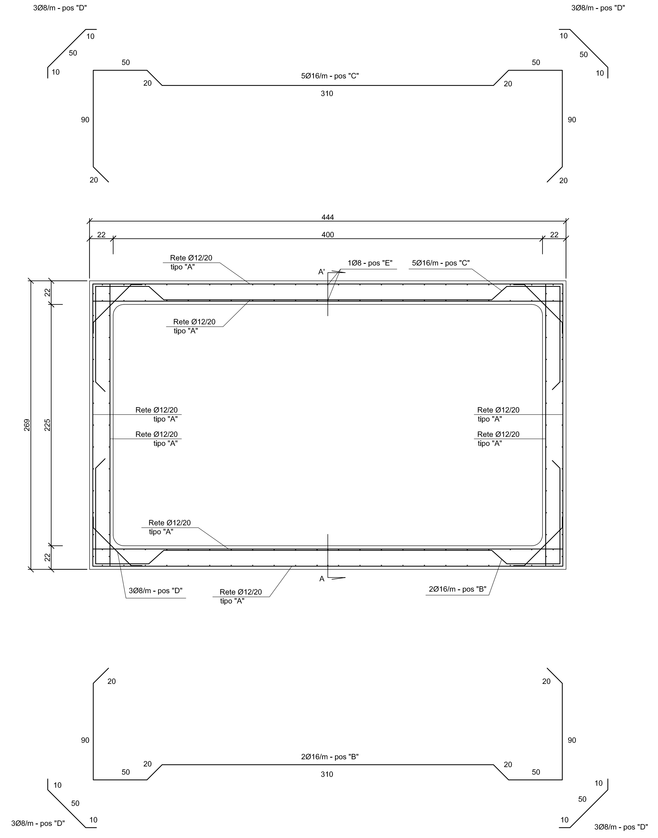
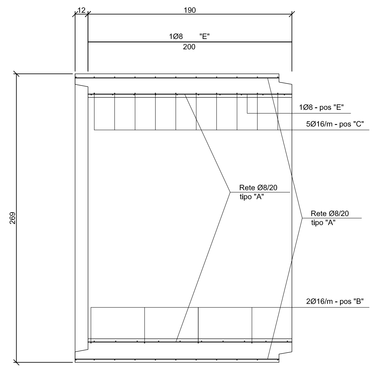
SEZIONE A-A'