COMUNE DI MONOPOLI
PROVINCIA DI BARI

RECUPERO DEL DISSESTO IDROGEOLOGICO PER LA LAMA S. VINCENZO

PROGETTO ESECUTIVO

PROGETTISTI:
RTP=
ITALPROGETTI S.r.l. (Capogruppo-mandataria)

Dott. Geol. Antonino GRECO (mandante)

ITALPROGETTI
SERVIZI TECNICI INTEGRATI

I DIRETTORI TECNICI:
Dott. Ing. Marcello CAPPIELLO
Prof. Ing. Claudio DE STEFANO

IL DIRIGENTE DELL'AREA ORGANIZZATIVA III TECNICA
LAVORI PUBBLICI E MANUTENZIONE:
Dott. Ing. Pompeo COLACICCO

PLANIMETRIA ALLAGAMENTI POST-INTERVENTO

Codice elaborato (Codice Commessa - Lotto - Livello - Tipologia - Numero - Revisione)	Commessa	Lotto	Elab. FILE	Scala	Num. Elab.
20_RECUPERO DEL DISSESTO IDROGEOLOGICO PER LA LAMA S. VINCENZO_LotF_all_20_3.3_00.dwg	RECUPERO DEL DISSESTO	LOTTO 1	3.3 ALLAGAMENTO.dwg	1:1000	
	Rev.	Codifica	Descrizione	Descrizione	**3.3**
MAGGIO 2019	00			UNI	

ITALPROGETTI SERVIZI TECNICI INTEGRATI
Via Principe N. 6 – 70126 Bari - Italy - Cod. fisc. e Part. IVA 05178550728
Tel. 080 5580828 Fax 080 5580414 - e-mail info@italprogetti.com

ISO 9001 CERTIFICATO QUALITÀ

WCC - 01.02.02 - REV.01

LEGENDA
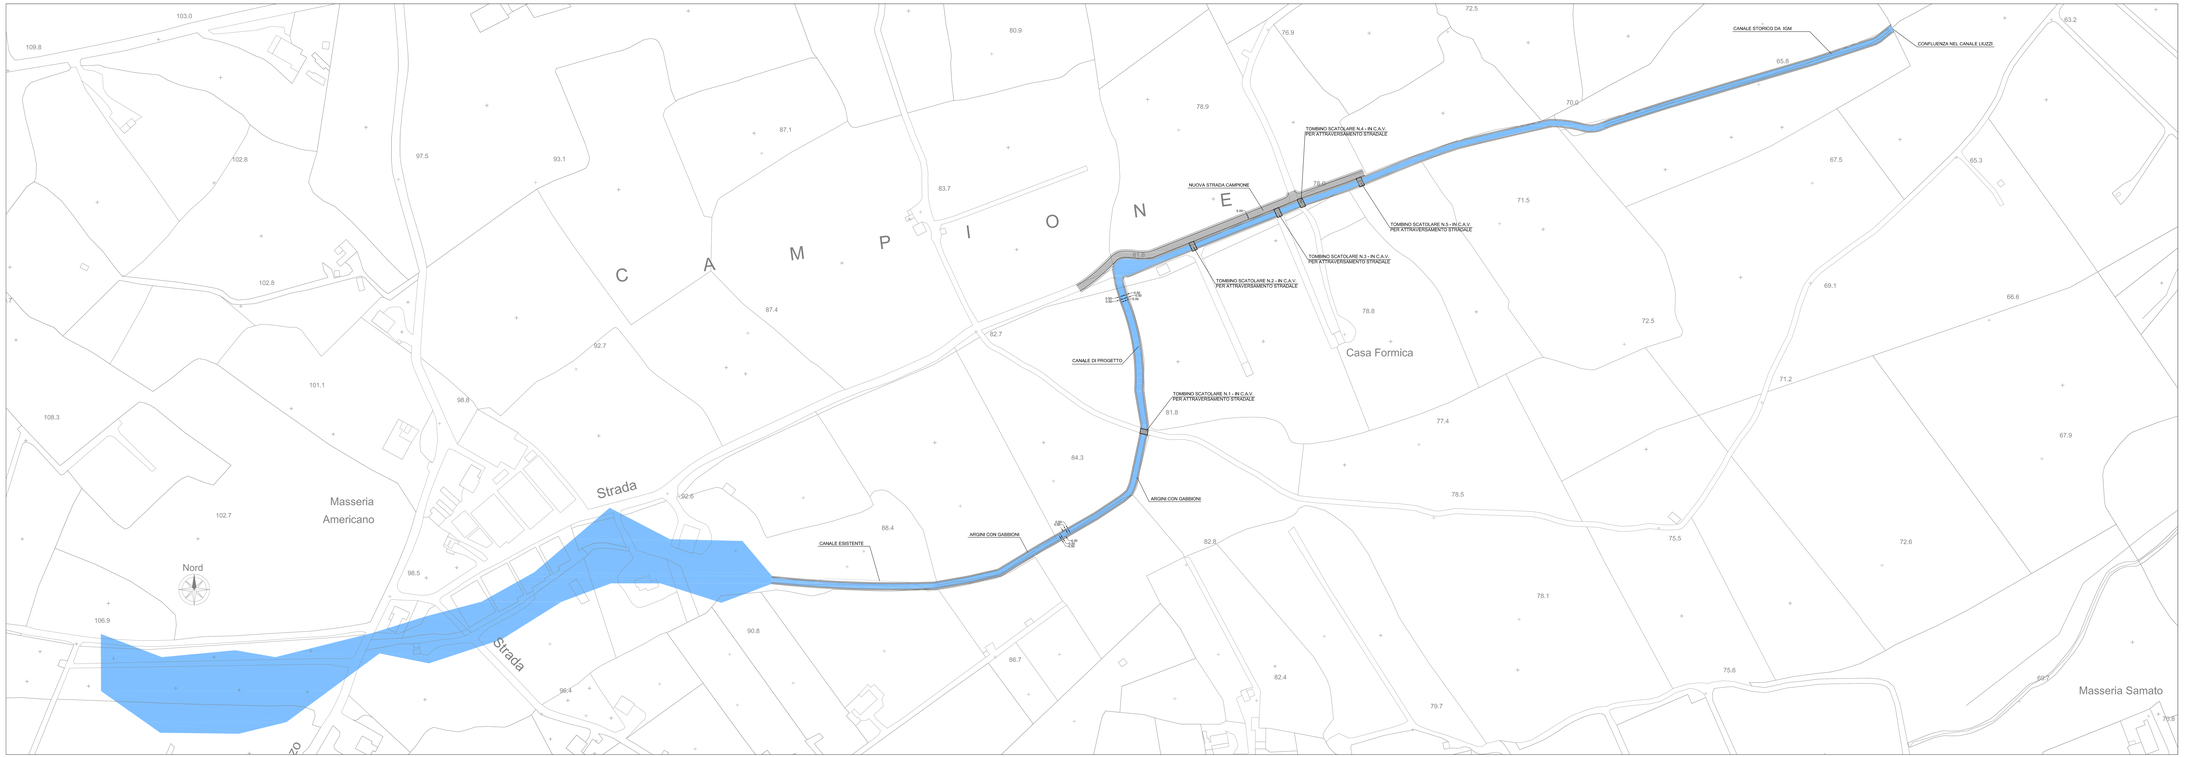
- ARGINI CON GABBIONI CANALE DI PROGETTO
- FASCIA DI ALLAGAMENTO