COMUNE DI MONOPOLI

PROVINCIA DI BARI

RECUPERO DEL DISSESTO IDROGEOLOGICO PER LA LAMA S. VINCENZO

PROGETTO ESECUTIVO

PROGETTISTI:

RTP:

ITALPROGETTI S.r.l. (Capogruppo-mandataria)

Dott. Geol. Antonino GRECO (mandante)

ITALPROGETTI SERVIZI TECNICI INTEGRATI

I DIRETTORI TECNICI:

Dott. Ing. Marcello CAPPIELLO

Prof. Ing. Claudio DE STEFANO

IL DIRIGENTE DELL'AREA ORGANIZZATIVA III TECNICA LAVORI PUBBLICI E MANUTENZIONE:

Dott. Ing. Pompeo COLACICCO

TRATTO A MONTE DEL CANALE LIUZZI

RILIEVO PLANO-ALTIMETRICO

PROFILO LONGITUDINALE

Questo elaborato è protetto ai sensi della normativa vigente sul diritto d'autore. Non può essere copiato né riprodotto, né in parte né in tutto, né utilizzato per scopi diversi da quelli per cui è stato redatto, senza autorizzazione scritta.	Commessa	Lotto	Nome FILE	Scala	Num. Elab.
Data	2010_LIMONOPOLI	1	15-MONOPOLI.dwg	1:1000-1:10000	15
APRILE 2010	Verificato	Controllato	Approvato	Descrizione	
	DE			UNB	

ITALPROGETTI SERVIZI TECNICI INTEGRATI

ITALPROGETTI S.r.l. - 70125 Bari - Via Cotugno, 53/A
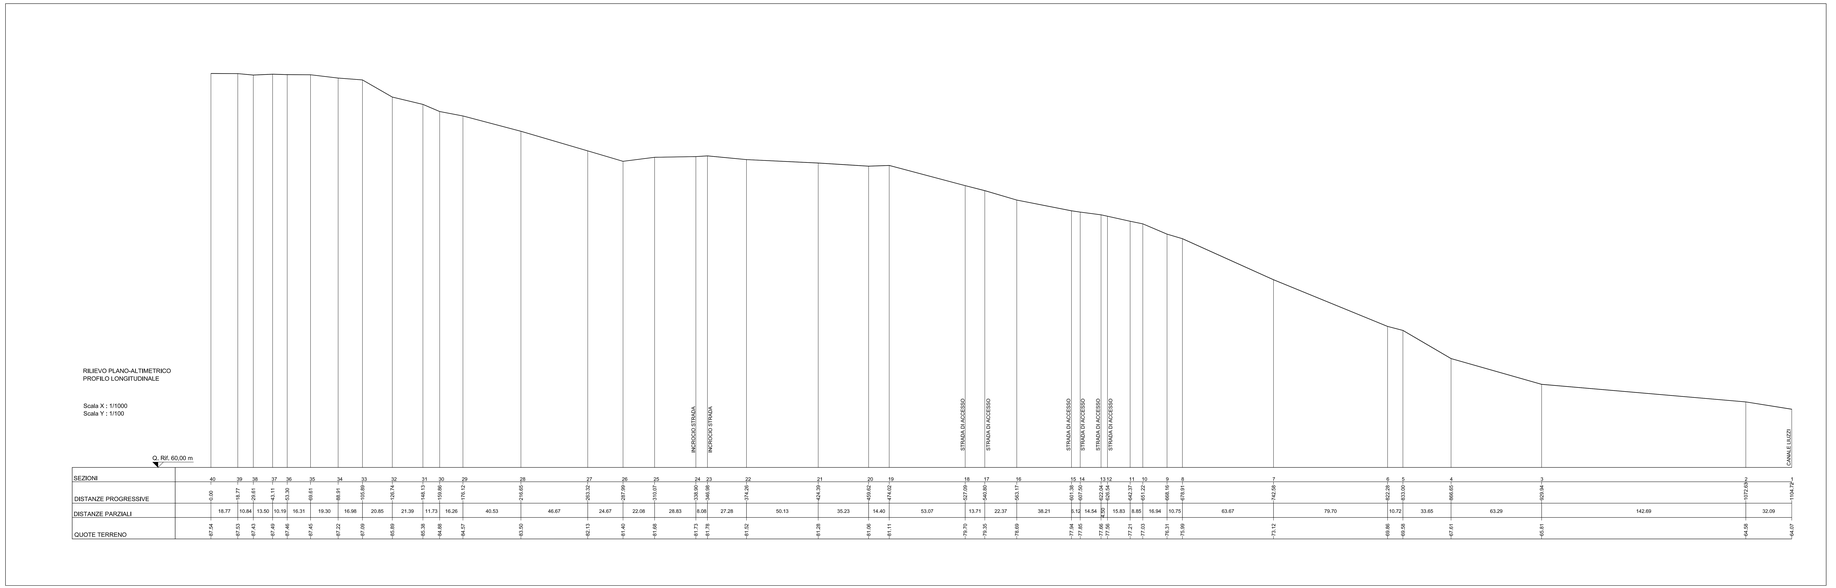
Tel. 080 5565555 - Fax 080 5566015 - e-mail info@italprogetti.it