COMUNE DI MONOPOLI
PROVINCIA DI BARI

RECUPERO DEL DISSESTO IDROGEOLOGICO PER LA LAMA S. VINCENZO

PROGETTO ESECUTIVO

PROGETTISTI:

RTP:

ITALPROGETTI S.r.l. (Capogruppo-mandataria)

Dott. Geol. Antonino GRECO (mandante)

ITALPROGETTI SERVIZI TECNICI INTEGRATI

I DIRETTORI TECNICI:
Dott. Ing. Marcello CAPPIELLO
Prof. Ing. Claudio DE STEFANO

IL DIRIGENTE DELL'AREA ORGANIZZATIVA III TECNICA
LAVORI PUBBLICI E MANUTENZIONE:

Dott. Ing. Pompeo COLACICCO

TRATTO A VALLE DEL CANALE LIUZZI
PLANIMETRIA GENERALE DI PROGETTO

Questo elaborato grafico è di proprietà della Italprogetti S.r.l. pertanto non può essere riprodotto né integralmente, né in parte, né trasmesso a terzi senza la preventiva autorizzazione scritta della stessa. Tutti i diritti sono riservati ai sensi della vigente normativa.

Commessa	Lotto	Ident. FILE	Scala	Num. Elab.
0 1 1 0 1 0	165	29-MONOPOLI.dwg	1:1000	**29**
Data	Rev	Verificato	Controllato	Approvato	Descrizione
APRILE 2010	00				URB

ITALPROGETTI SERVIZI TECNICI INTEGRATI
ITALPROGETTI S.r.l. – 70125 Bari Via Orazio 13/A
Tel. 080 5983838 Fax 080 5983516 e-mail info@italprogetti.it

CIOB
Associazione Nazionale Costruttori Edili e Affini - Organismo di Attestazione
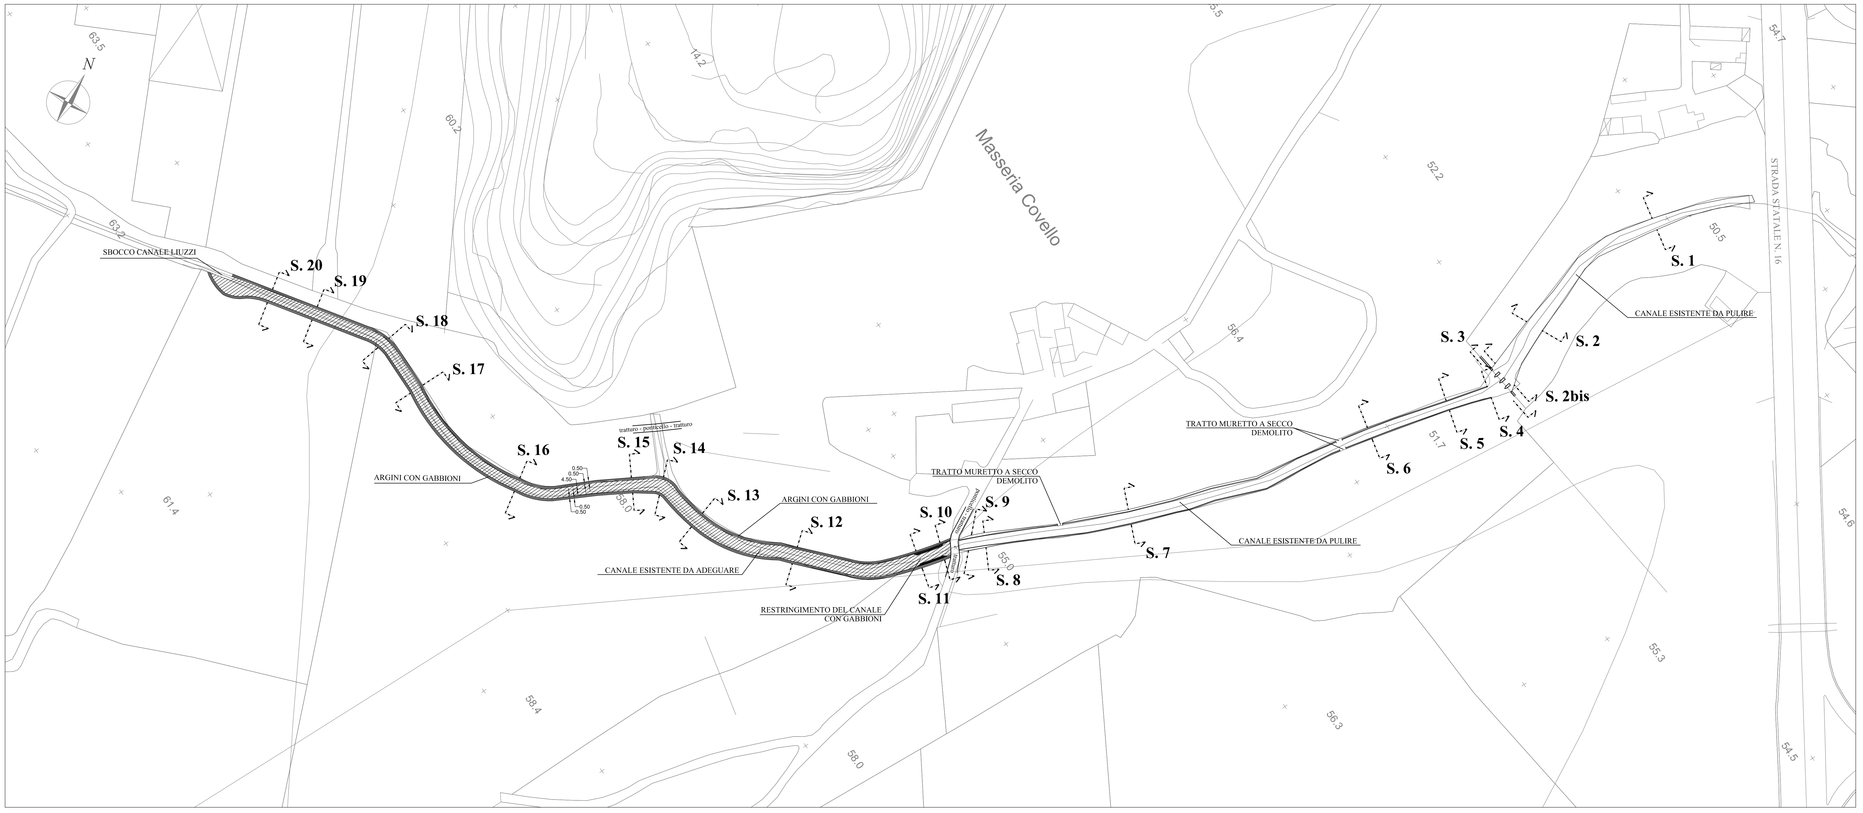
MOD. 07.02.03 REV.01