COMUNE DI MONOPOLI

PROVINCIA DI BARI

RECUPERO DEL DISSESTO IDROGEOLOGICO PER LA LAMA S. VINCENZO

PROGETTO ESECUTIVO

PROGETTISTI:

RTP:

ITALPROGETTI S.r.l. (Capogruppo-mandataria)

Dott. Geol. Antonino GRECO (mandante)

ITALPROGETTI
SERVIZI TECNICI INTEGRATI

I DIRETTORI TECNICI
Dott. Ing. Marcello CAPPIELLO
Prof. Ing. Claudio DE STEFANO

IL DIRIGENTE DELL'AREA ORGANIZZATIVA III TECNICA
LAVORI PUBBLICI E MANUTENZIONE:
Dott. Ing. Pompeo COLAGICCO

PLANIMETRIA ALLAGAMENTI PRE-INTERVENTO

Commessa	Lotto	Vaori, FILE	Scala	Num. Elab.
21 11	4 10	1 165	2.3 MONOPOLI.dwg	1:1000	**3.2**
Data	Rev	Verificato	Controllato	Approvato	Descrizione
MAGGIO 2010	00				UR6

ITALPROGETTI
SERVIZI TECNICI INTEGRATI
ITALPROGETTI S.r.l. – 70125 Bari Via Udine, 25a/b, 12A
Tel. 80 5562024 Fax 80 5566019 e-mail info@italprogetti.it

CIOS

MOD. 07.02.03 REV.01

LEGENDA
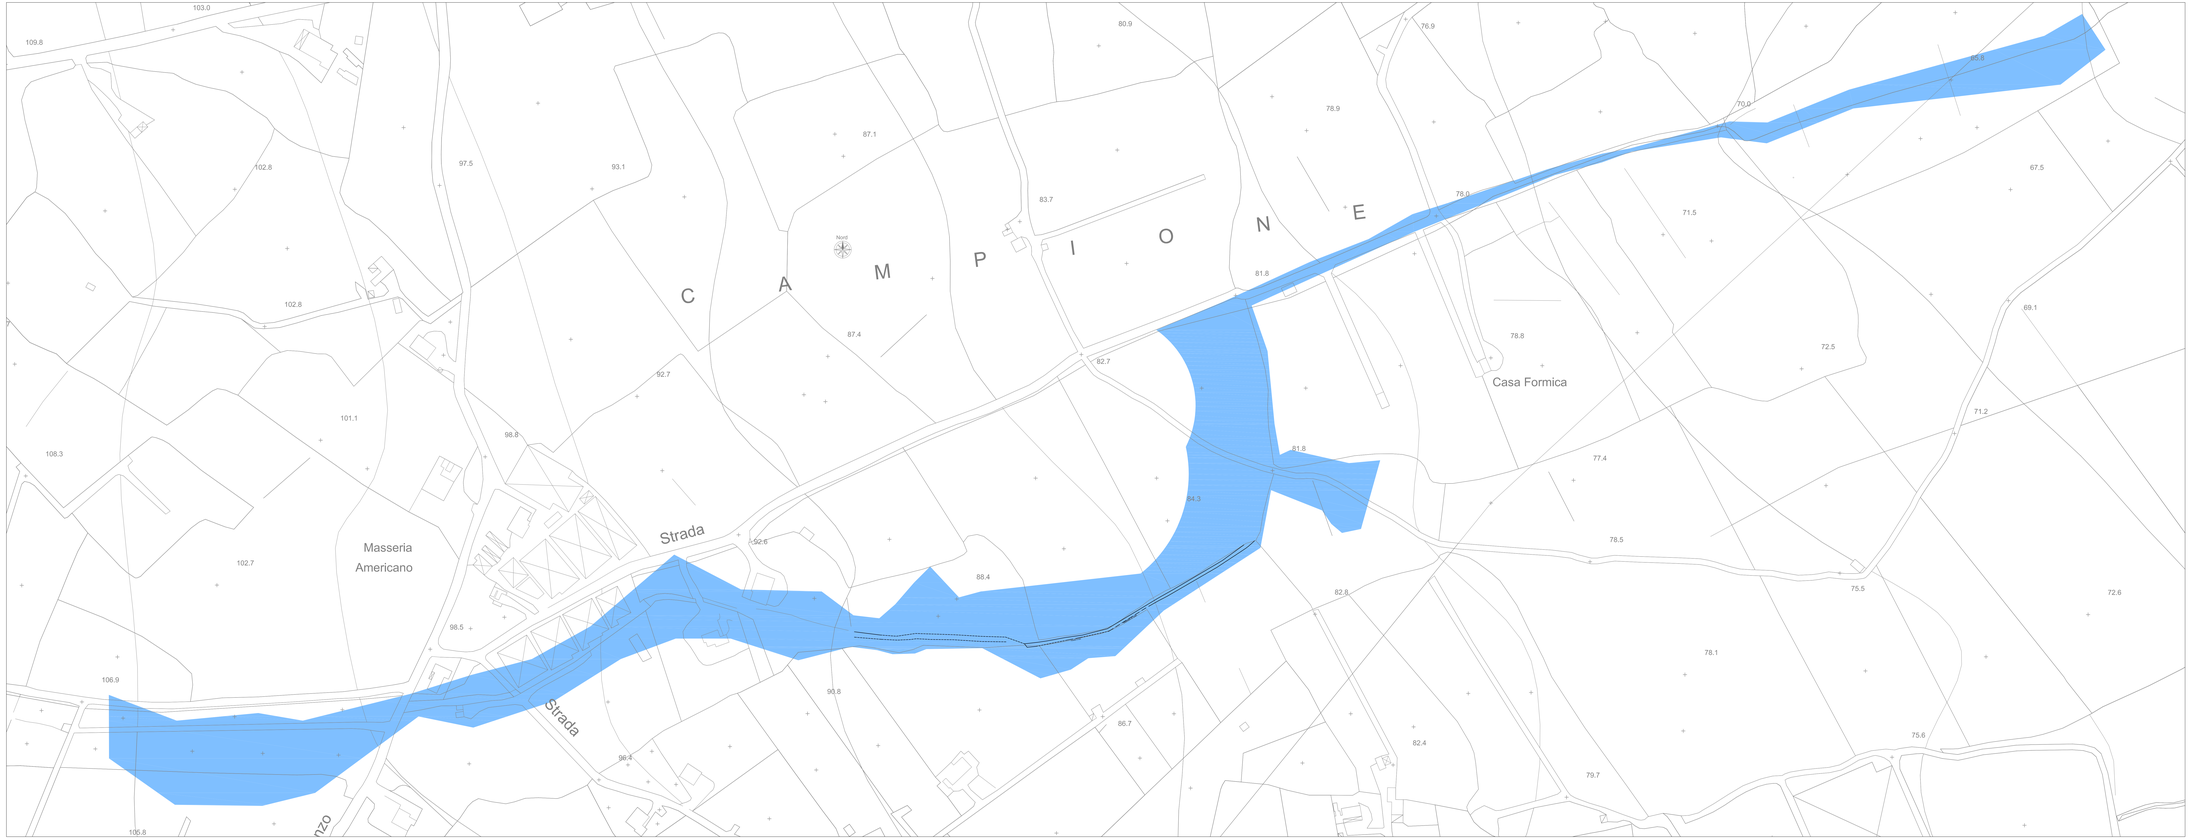
- SPONDE CANALE IN MURATURA A SECCO
- SPONDE CANALE IN MURATURA DI TUFO
- SPONDE CANALE IN TERRA
- FASCIA DI ALLAGAMENTO