COMUNE DI MONOPOLI

PROVINCIA DI BARI

RECUPERO DEL DISSESTO IDROGEOLOGICO PER LA LAMA S. VINCENZO

PROGETTO ESECUTIVO

PROGETTISTI:

RTP:

ITALPROGETTI S.r.l. (Capogruppo-mandataria)

Dott. Geol. Antonino GRECO (mandante)

ITALPROGETTI SERVIZI TECNICI INTEGRATI

I DIRETTORI TECNICI:

Dott. Ing. Marcello CAPPIELLO

Prof. Ing. Claudio DE STEFANO

IL DIRIGENTE DELL'AREA ORGANIZZATIVA III TECNICA LAVORI PUBBLICI E MANUTENZIONE:

Dott. Ing. Pompeo COLACICCO

TRATTO A MONTE DEL CANALE LIUZZI
RILIEVO PLANO-ALTIMETRICO
PLANIMETRIA DA SEZ. 08 A SEZ. 01

Commessa	Lotto	Num. Elab.
01.11.16	165	13.2

Data	Rev.	Scala	Num. Elab.
APRILE 2010	00	1:500	13.2

Verificato | Controllato | Approvato | Descrizione: URB

ITALPROGETTI SERVIZI TECNICI INTEGRATI
ITALPROGETTI S.r.l. - 70125 Bari Viale Unità d'Italia 134
Tel. 080 5566508 Fax 080 5566516 e-mail&fax@italprogetti.it/a43

CICLOPE Laboratorio di Ingegneria Sismica e Sismologia Applicata

MOD. 07.02.03 REV.01

LEGENDA

- SPONDE CANALE IN MURATURA A SECCO
- SPONDE CANALE IN MURATURA DI TUFO
- SPONDE CANALE IN TERRA
- PUNTI BATTUTI
- 88.804 — QUOTE ASSOLUTE S.L.M.M
- F.6 — PUNTI DI RIPRESA FOTOGRAFICA
- S. 39 — DENOMINAZIONE SEZIONI TRASVERSALI
- ALBERI ESISTENTI
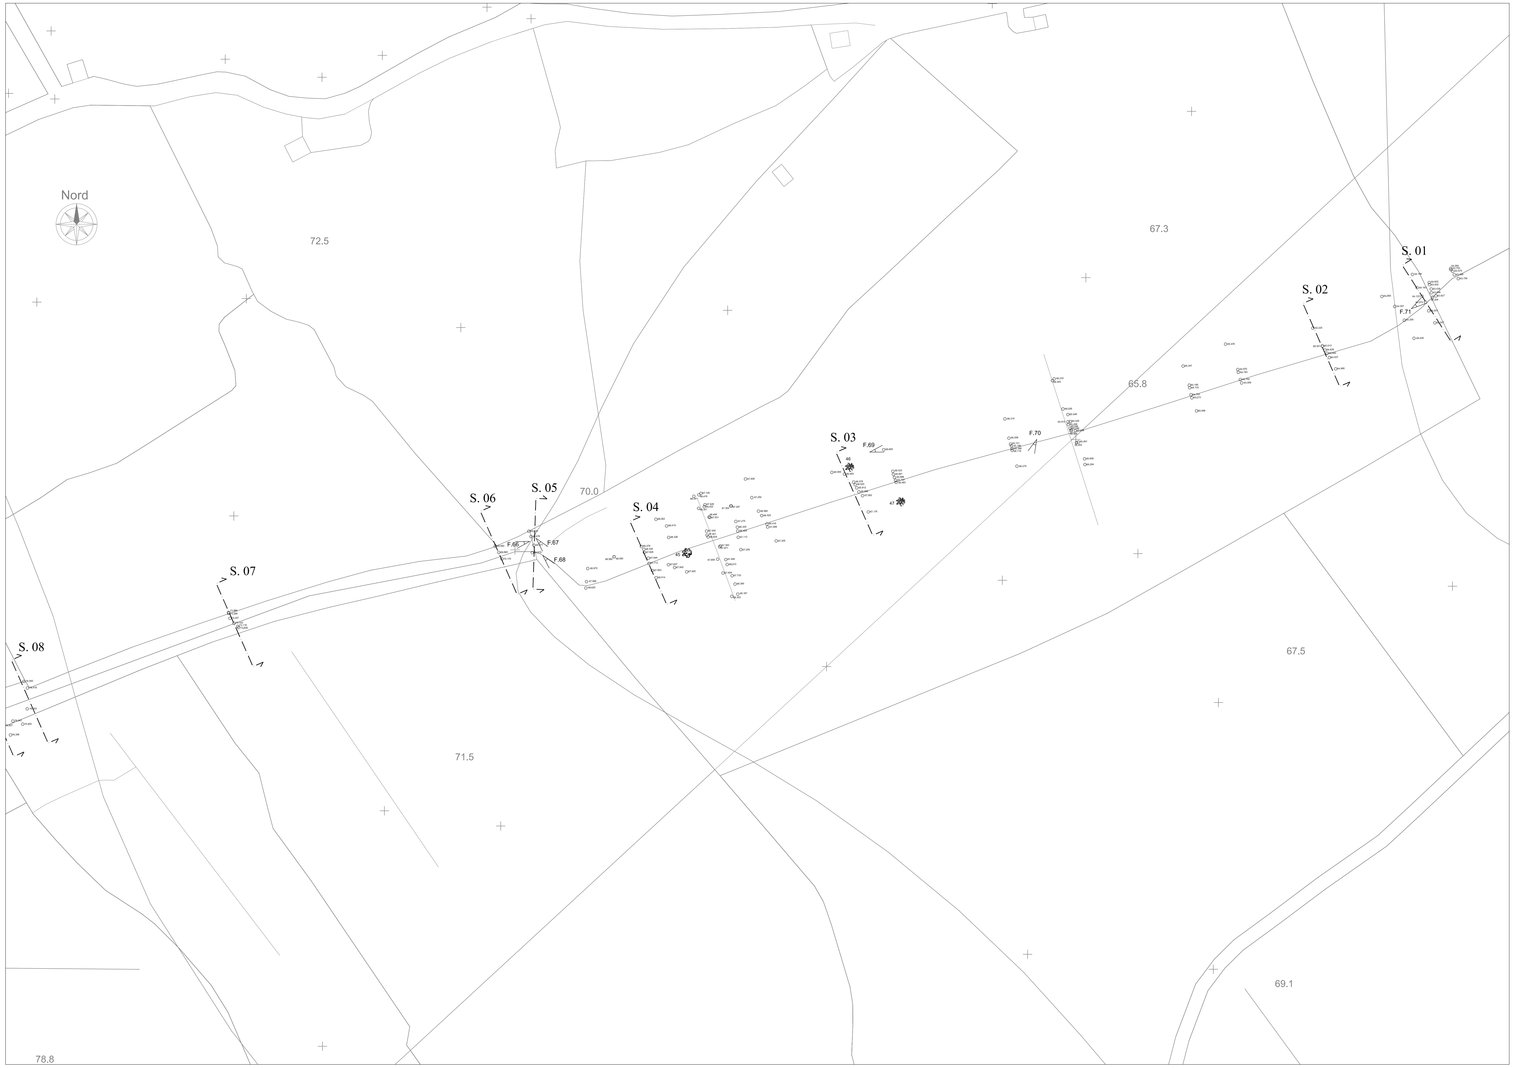
PIANTA CHIAVE