


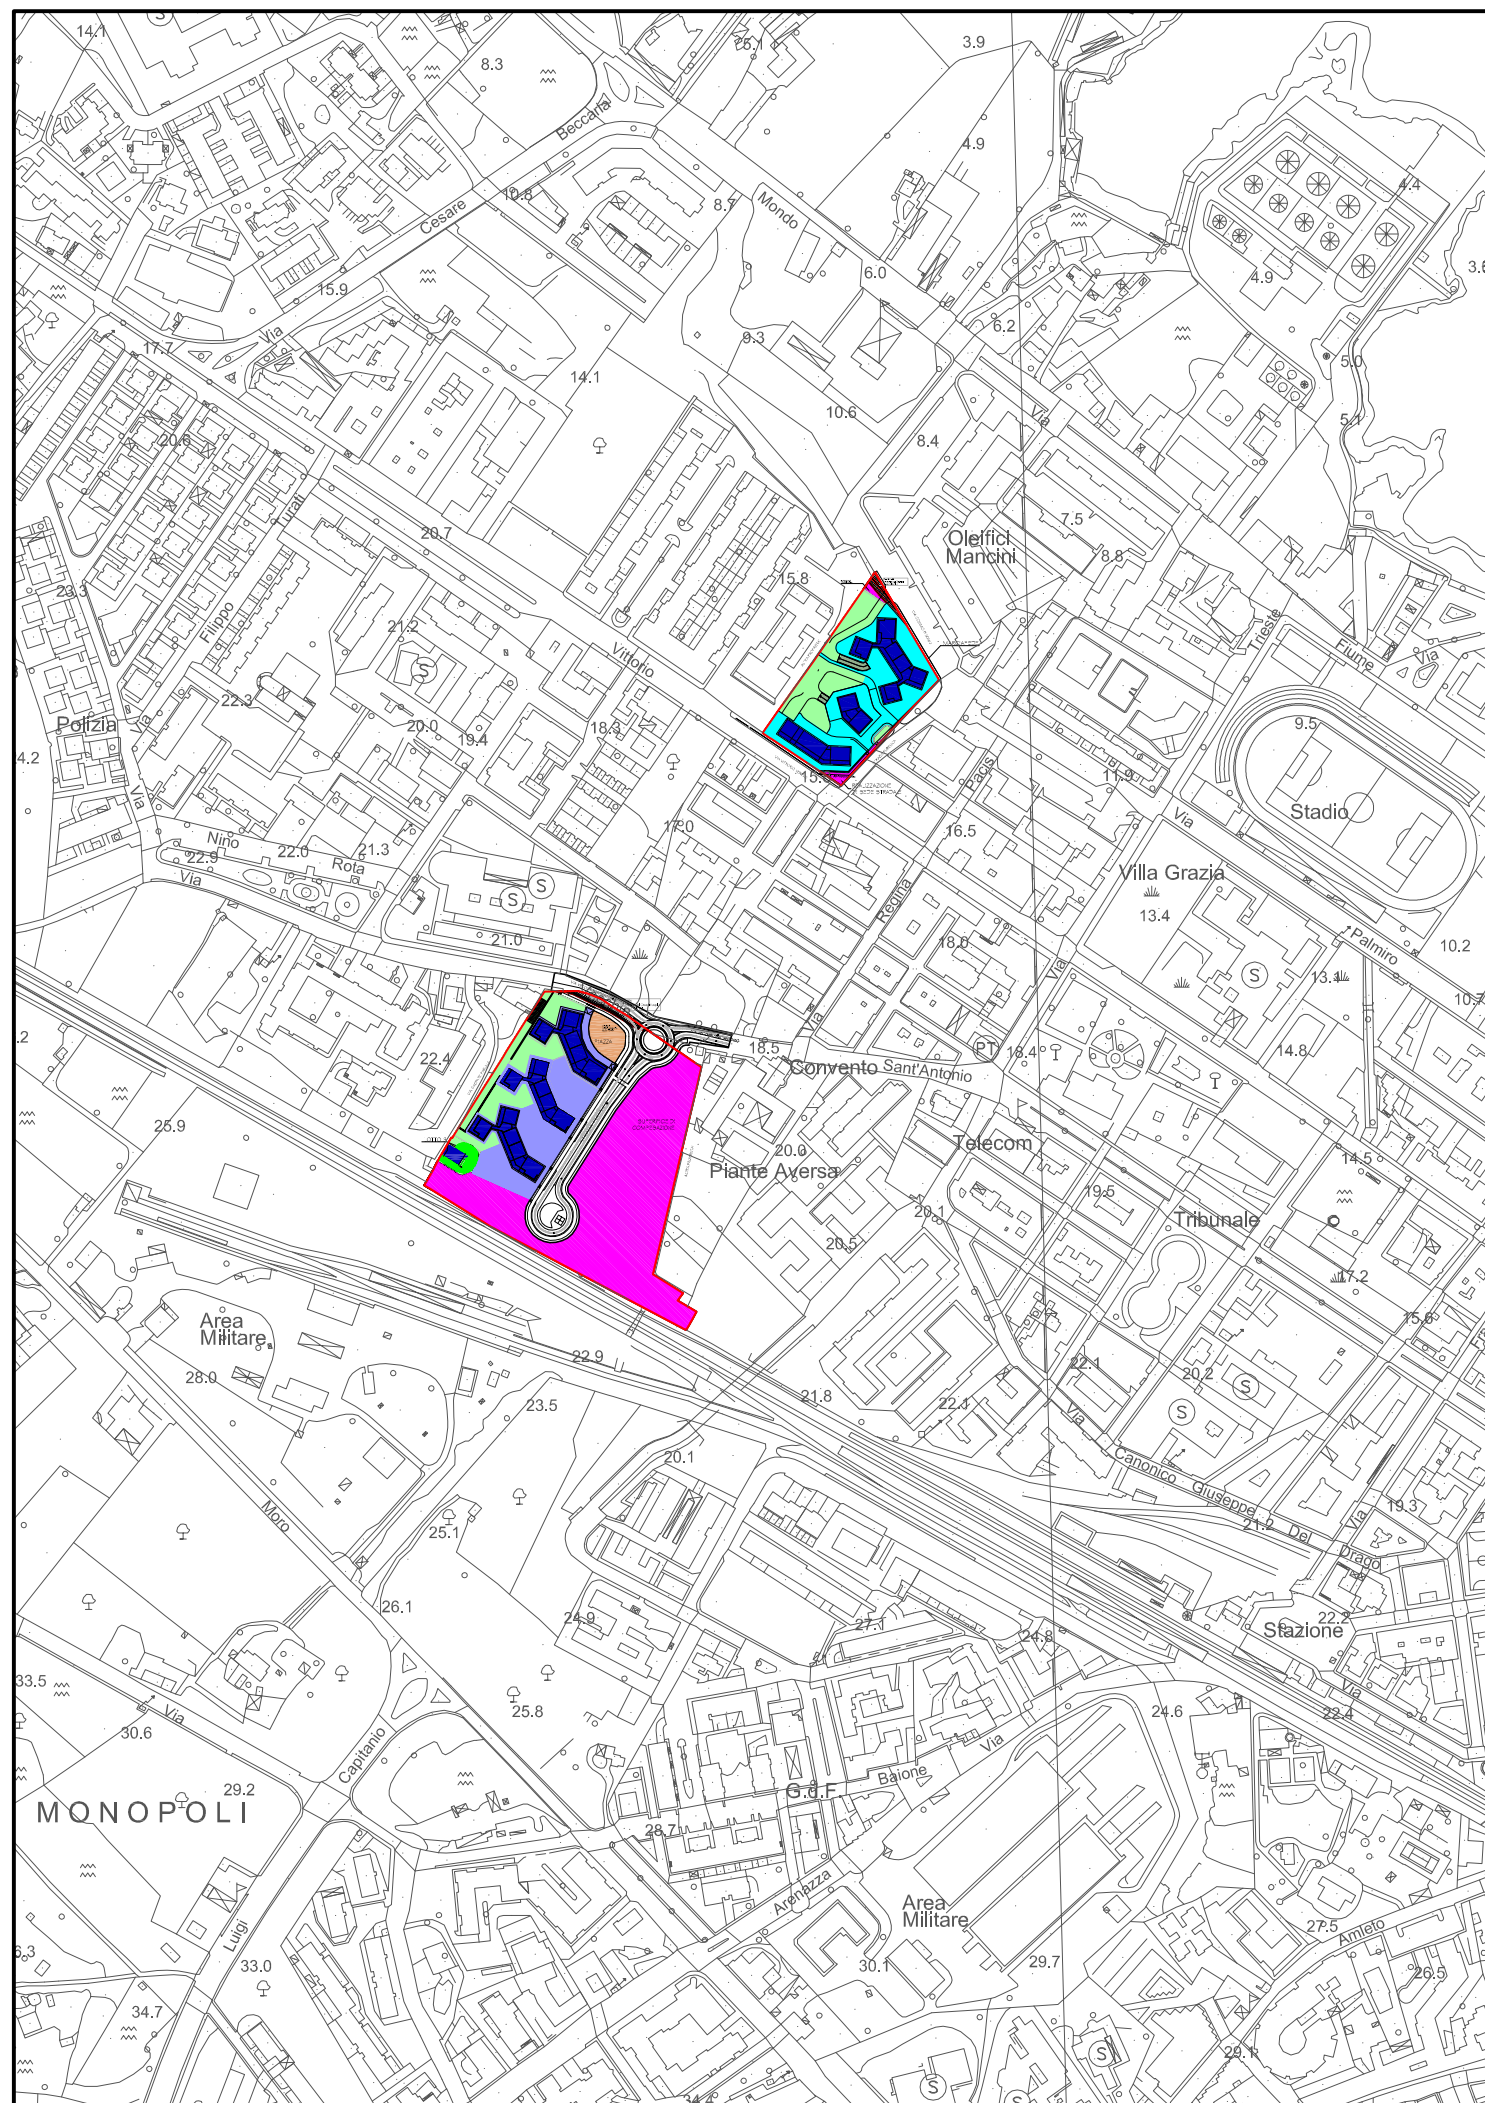

Comune di Monopoli

PROVINCIA DI BARI

Piano Urbanistico Esecutivo

"LE TRE GRAZIE"

PER INTERVENTO URBANISTICO PREVENTIVO (art.3.03 PUG/S)
CON ACCORPAMENTO DI n.2 AREE (NNE+SSW) SOGGETTE
A CONTESTI PER SERVIZI DI NUOVO IMPIANTO
(art. 27.06 - 27.07 - 27.08 PUG/P)



ADOZIONE CON DELIBERA DI GIUNTA
COMUNALE n.72 del 29.05.2012
RECEPIMENTO PRESCRIZIONI



Proponente:

Sig.ra AVERSA Francesca Paola
Contrada Stomazzelli, 43
70043 Monopoli (BA)

Sig. GRATAGLIANO Ignazio
Via F.lli Bandiera, 4
70043 Monopoli (BA)

Localizzazione:

Area "NNE"
fra Via Ippolito Nievo e Via Vittorio Veneto
Area "SSW"
Via Vecchia S. Antonio

Redazione:

ANGELO ROCCO DONGIOVANNI
RAFFAELE ROBERTO
ARCHITETTI ASSOCIATI

ATELIER D'ARCHITETTI
VIA MAZZINI 4/B 70015 NOCI (BA) ITALIA
TEL. FAX. 080.4974386
INFO@DONGIOVANNI-ET-ROBERTO.IT
WWW.DARCHITETTI.IT

ARCH.
ANGELO ROCCO DONGIOVANNI

Consulenza ambientale:
DBTECH di Meuli Giuseppe

Rilievi:
geom. Pasquale Gattolla

Geologia:
dott. geol. Massimiliano G. De Venere

PROGETTO

Inquadramento territoriale
scala 1:5000

* ADOZIONE CON DELIBERA DI GIUNTA COMUNALE
n.72 del 29.05.2012
RECEPIMENTO PRESCRIZIONI

TAV.

1

8

Revisione

"LE TRE GRAZIE" Novembre 2012