

# STUDIO DI ARCHITETTURA

**DR ARCH. PALMA LIBRATO**

DOTTORE DI RICERCA IN PROGETTAZIONE ARCHITETTONICA PER I PAESI DEL MEDITERRANEO

VIA CASTELFIDARDO N. 85 - 70043 MONOPOLI (BA)

TEL./FAX: 0804107725 - CELL. DI SERVIZIO: 3402680060 - SKYPE ADDRESS: PIP\_PL

E.MAIL: PALMALIBRATO@STUDIOLIBRATO.COM - PERSONALE: P\_LIBRATO@LIBERO.IT

## CITTÀ DI MONOPOLI (BA)

**OGGETTO:** PERMESSO DI COSTRUIRE ai sensi dell'art. 9/S, 9.15 delle NTA del P.U.G. STRUTTURA RICETTIVA ALL'APERTO (CAMPEGGIO) ai sensi del Titolo II L.R. 11.02.1999, n. 11 con *STRUTTURE A DESTINAZIONE PERMANENTE (SDP)* ai sensi dell'art. 4.4.1, co.1, lettera V del Reg. Edilizio Comunale "LIDO MILLENNIUM" sito in Località Capitolo n.c. - Monopoli (BA) CATASTO Fg. 93, P.lle 203-209-231-232-233-234

**PROPRIETARIO:** "Lido Millennium" di Fiume Rosalba  
Dom. Fisc. : c.da L'Assunta, 134  
Eserc. : c.da Capitolo n.c.  
70043 Monopoli (BA)  
P.IVA 05539540723  
C.F. FMI RLB 79B57 F376S

Lido "MILLENNIUM" di FIUME ROSALBA  
D.F.: C.da L'Assunta, 134 - 70043 Monopoli (BA)  
Eserc.: C.da Capitolo, n.c. - 70043 Monopoli (BA)  
P.IVA: 05539540723  
C.F.: FMI RLB 79B57 F376S

**PROGETTISTA E D.L.:** DR arch. PALMA LIBRATO  
via Castelfidardo, 85  
70043 Monopoli - BARI  
Tel./Fax. 080 4107725  
P.IVA 06020980725  
C.F. LBR PLM 73R42 E882N



**ASSUNTORE DEI LAVORI:**  
DA DEFINIRSI

**OGGETTO:**

- 1\_ SERVIZI IGIENICI AREA A MODULO PREFABBRICATO  
PIANTA, PROSPETTI, SEZIONE A-A' SCALA METRICA 1:100
- 2-3\_ SERVIZI IGIENICI AREA A MODULI PREFABBRICATI  
PIANTA, PROSPETTI, SEZIONE A-A' SCALA METRICA 1:100
- 4\_ MODULO PREFABBRICATO GUARDIANIA E  
SPOGLIATOIO PIANTE, PROSPETTI, SEZIONE A-A' SCALA METRICA 1:100
- 5\_ MODULO PREFABBRICATO DIREZIONE CON VERANDA E P.S.  
PIANTA, PROSPETTI, SEZIONE A-A' SCALA METRICA 1:100

DATA:

06.V.2016

SCALA METRICA:

1:100

TAVOLA:

6

2		
1	Integrazione	15.II.2017
0	Emissione	06.V.2016
N°	DESCRIZIONE	DATA

PE\_fiumecostruzioni@alice.it

Il presente elaborato, nonchè il progetto in esso contenuto, è proprietà privata. Per legge è proibita la sua riproduzione se non espressamente autorizzata con consenso scritto (C.C. artt. 2578-2043-2048-2049 e C.P. artt. 622-623)



# STUDIO DI ARCHITETTURA

**DR ARCH. PALMA LIBRATO**

DOTTORE DI RICERCA IN PROGETTAZIONE ARCHITETTONICA PER I PAESI DEL MEDITERRANEO  
VIA CASTELFIDARDO N. 85 - 70043 MONOPOLI (BA)  
TEL./FAX: 0804107725 - CELL. DI SERVIZIO: 3402680060 - SKYPE ADDRESS: PIP\_PL  
E-MAIL: PALMALIBRATO@STUDIOLIBRATO.COM - PERSONALE: P\_LIBRATO@LIBERO.IT

## CITTÀ DI MONOPOLI (BA)

**OGGETTO:** PERMESSO DI COSTRUIRE ai sensi dell'art. 9/5, 9.15 delle NTA del P.U.G. STRUTTURA RICETTIVA ALL'APERTO (CAMPEGGIO) ai sensi del Titolo II L.R. 11.02.1999, n. 11 con *STRUTTURE A DESTINAZIONE PERMANENTE* (SDP) ai sensi dell'art. 4.4.1, co.1, lettera V del Reg. Edilizio Comunale "LIDO MILLENNIUM" sito in Località Capitolo n.c. - Monopoli (BA)  
CATASTO Fg. 93, P.lle 203-209-231-232-233-234

**PROPRIETARIO:** "Lido Millennium" di Fiume Rosalba  
Dom. Fisc. : c.da L'Assunta, 134  
Eserc. : c.da Capitolo n.c.  
70043 Monopoli (BA)  
P.IVA 05539540723  
C.F. FMI RLB 79B57 F376S

**PROGETTISTA E D.L.:** DR arch. PALMA LIBRATO  
via Castelfidardo, 85  
70043 Monopoli - BARI  
Tel./Fax. 080 4107725  
P.IVA 06020980725  
C.F. LBR PLM 73R42 E882N

**ASSUNTORE DEI LAVORI:** DA DEFINIRSI

- OGGETTO:**
- 1\_SERVIZI IGIENICI AREA A\_MODULO PREFABBRICATO  
PIANTA, PROSPETTI, SEZIONE A-A' SCALA METRICA 1:100
  - 2-3\_SERVIZI IGIENICI AREA A\_MODULI PREFABBRICATI  
PIANTA, PROSPETTI, SEZIONE A-A' SCALA METRICA 1:100
  - 4\_MODULO PREFABBRICATO GUARDIANIA E SPOGLIATOIO  
PIANTA, PROSPETTI, SEZIONE A-A' SCALA METRICA 1:100
  - 5\_MODULO PREFABBRICATO DIREZIONE CON VERANDA E P.S.  
PIANTA, PROSPETTI, SEZIONE A-A' SCALA METRICA 1:100

**DATA:** 15.II.2017


**SCALA METRICA:** 1:100

2		
1	Emissione	15.II.2017
0	DESCRIZIONE	DATA

**TAVOLA:** 6

PE\_fiumecostruzioni@alice.it

F.to Il Procuratore Speciale per procura ricevuta il 15.02.2017 dalla sig.ra Fiume Rosalba in qualità di Legale Rappresentante della società "Lido Millennium" (firmato digitalmente ai sensi del D.Lgs. n.82/2005 e s.m.i.)

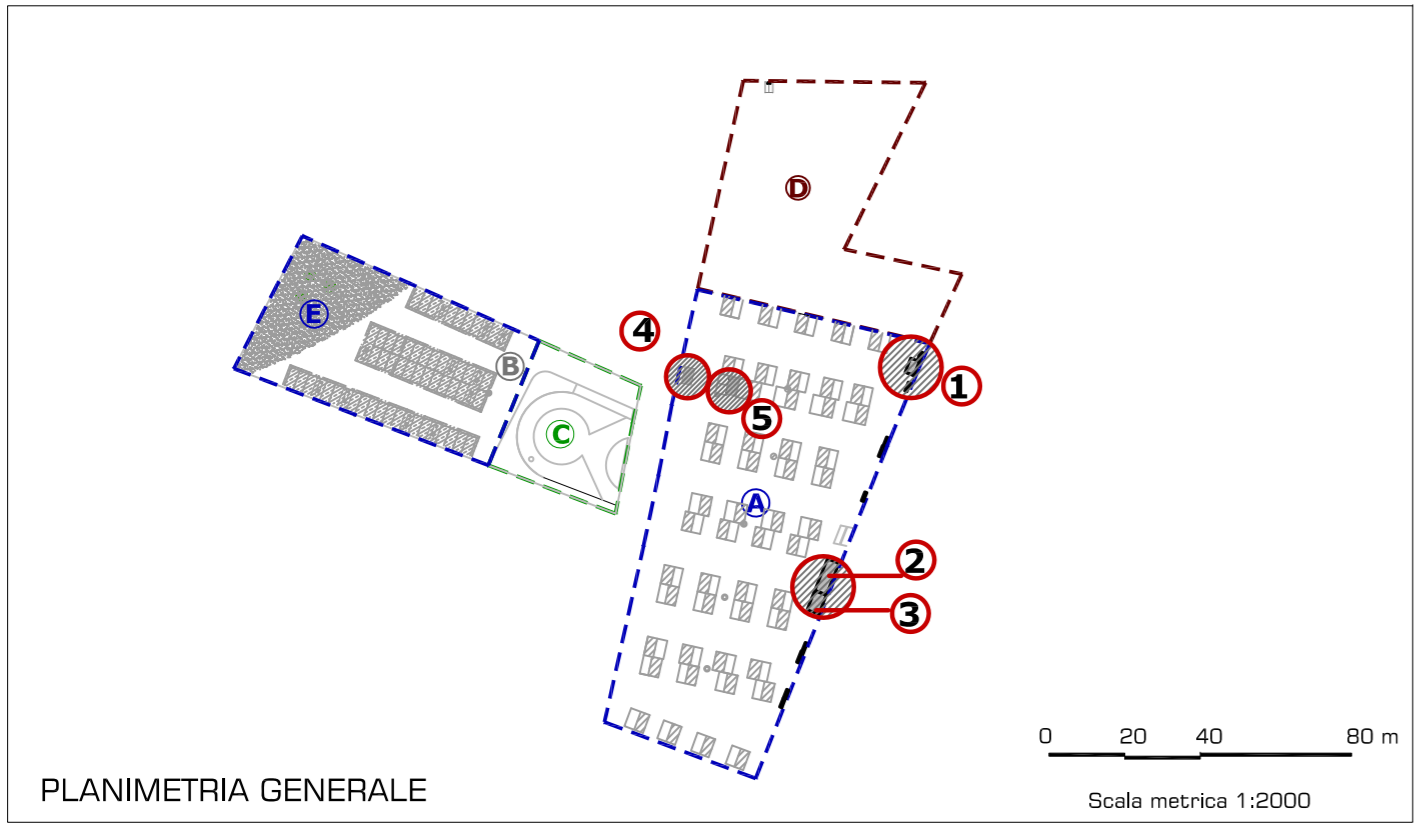

Il presente elaborato, nonché il progetto in esso contenuto, è proprietà privata. Per legge è proibita la sua riproduzione se non espressamente autorizzata con consenso scritto (C.C. artt.2578-2043-2049 e C.P. artt.622-623)

