

COMUNE DI MONOPOLI

PROVINCIA DI BARI

RECUPERO DEL DISSESTO IDROGEOLOGICO PER LA LAMA S. VINCENZO

PROGETTO ESECUTIVO

PROGETTISTI:
RTP:
ITAI PROGETTI S.r.l. (Cagliari-Parma-Ravenna)

ITAI PROGETTI
SERVIZI TECNICI INTEGRATI
I DIRETTORI TECNICI:
Dott. Ing. Marcello CAPRIELLO
Dott. Ing. Claudio DE STEFANO

IL DIRIGENTE DELL'AREA ORGANIZZATIVA E TECNICA
LAVORI PUBBLICI E MANUTENZIONE:
Dott. Ing. Pompeo COLACICCO


TRATTO A VALLE DEL CANALE LIUZZI PROFILO LONGITUDINALE DI PROGETTO

Comune	Commissaria	Opera	Ident. FILE	Scala	Num. Esab.
APRILE 2010	10 1 1 0 1 0	103	3240N0P01403	1:100; 1:1000	30
	100	100	100	100	

ITAI PROGETTI
SERVIZI TECNICI INTEGRATI
INDIRIZZI S.p.A. - 71025 Bari - Via dei Dalmati, 1/A
Tel. 080 530474 - Fax 080 530475 - e-mail: itai@itai.it



00101_00121213_00101

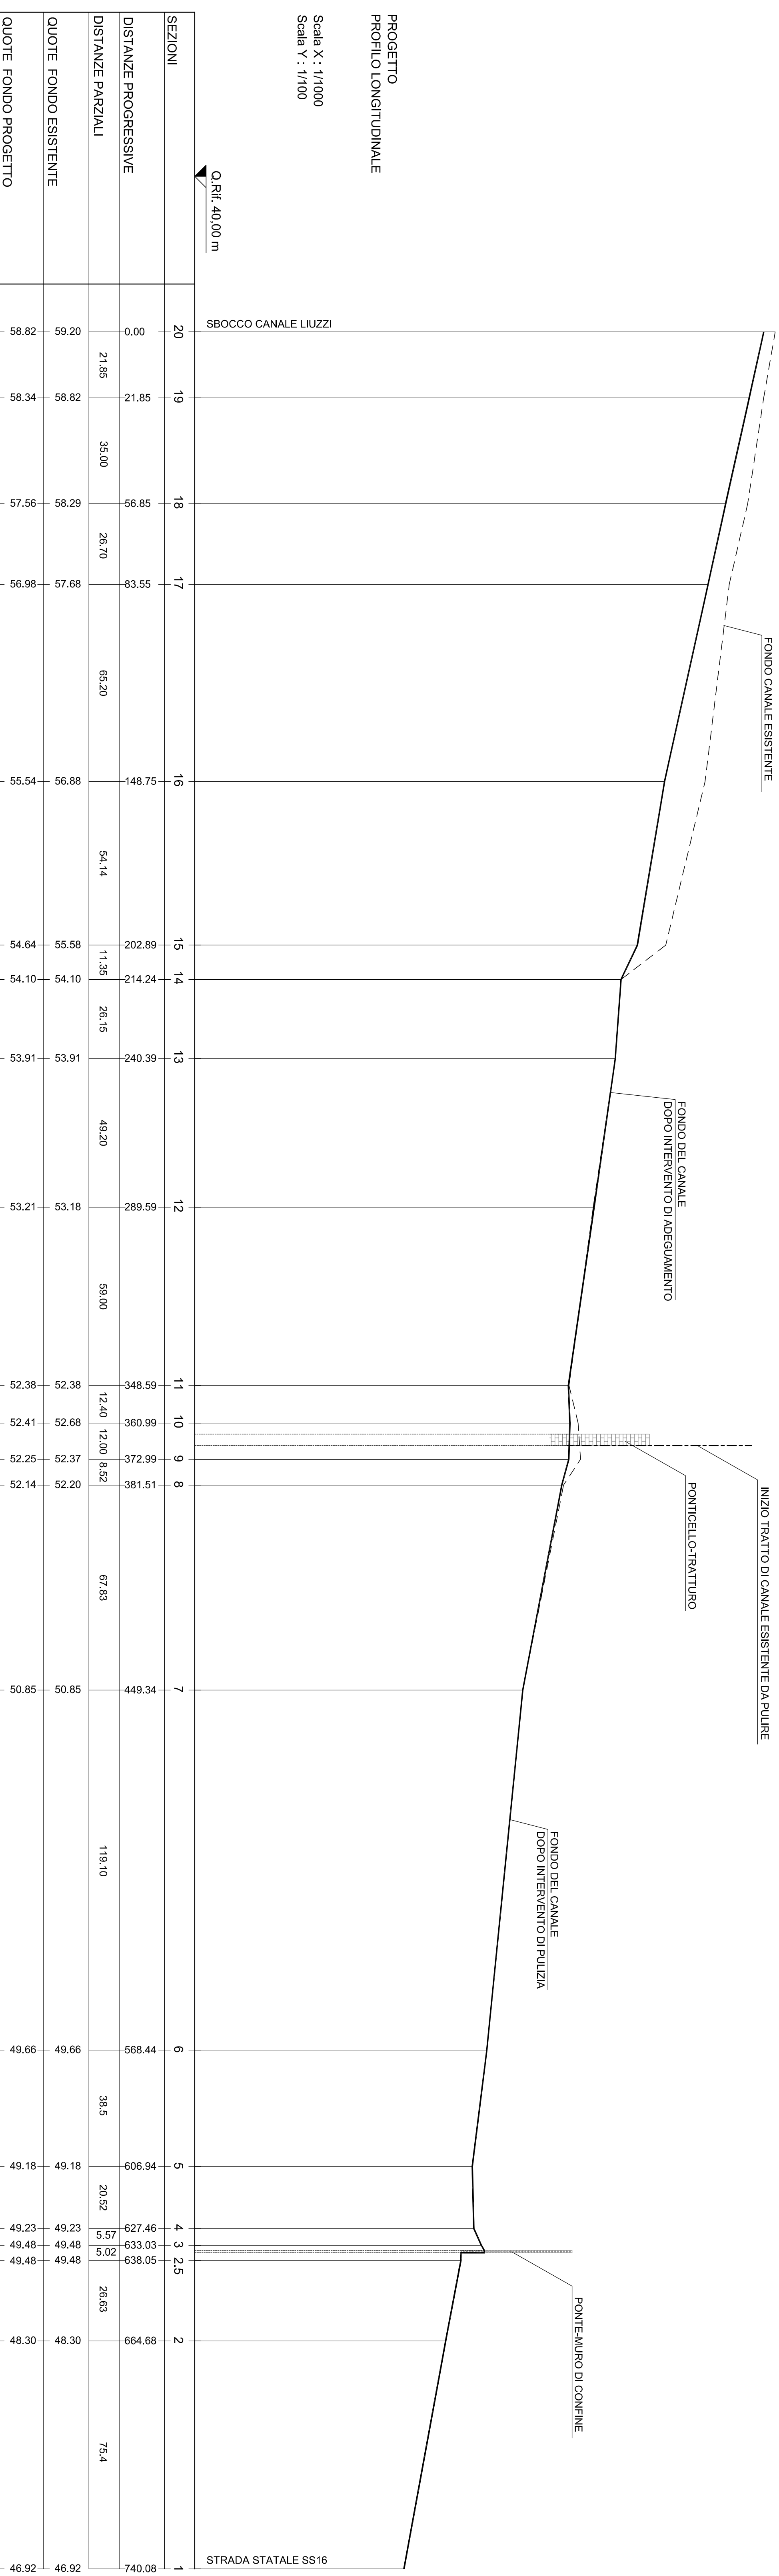

00101_00121213_00101