


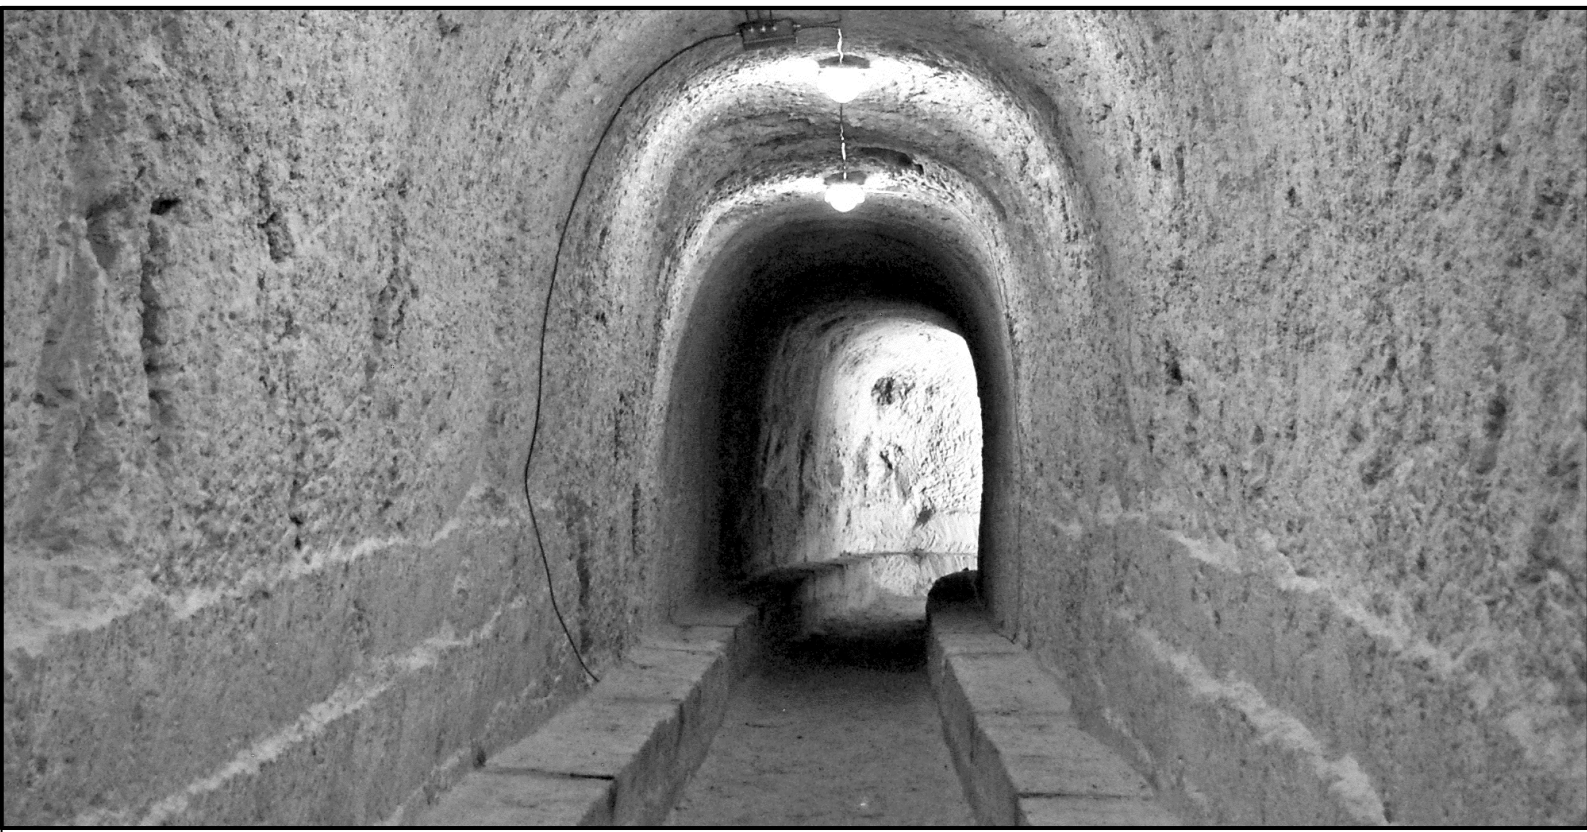

Regione Puglia - Provincia di Bari
COMUNE DI MONOPOLI
Area Organizzativa III Tecnica Lavori Pubblici e Manutenzione

RECUPERO, RESTAURO, VALORIZZAZIONE E FRUIBILITA'
DEI RIFUGI ANTIAEREI SOTTOSTANTI PIAZZA VITTORIO
EMANUELE II - Progetto definitivo

Progettisti:
Atiuro CUCCIOLLA architetto [capogruppo]
Sante CUTECHIA architetto
Francesco FARELLA architetto
Gianpiero LAVARRA ingegnere




R.U.P. - Dirigente dell'area organizzativa
Pompeo Colacicco ingegnere

Planimetrie di progetto




1 : 200
TAV

settembre 2015

A3

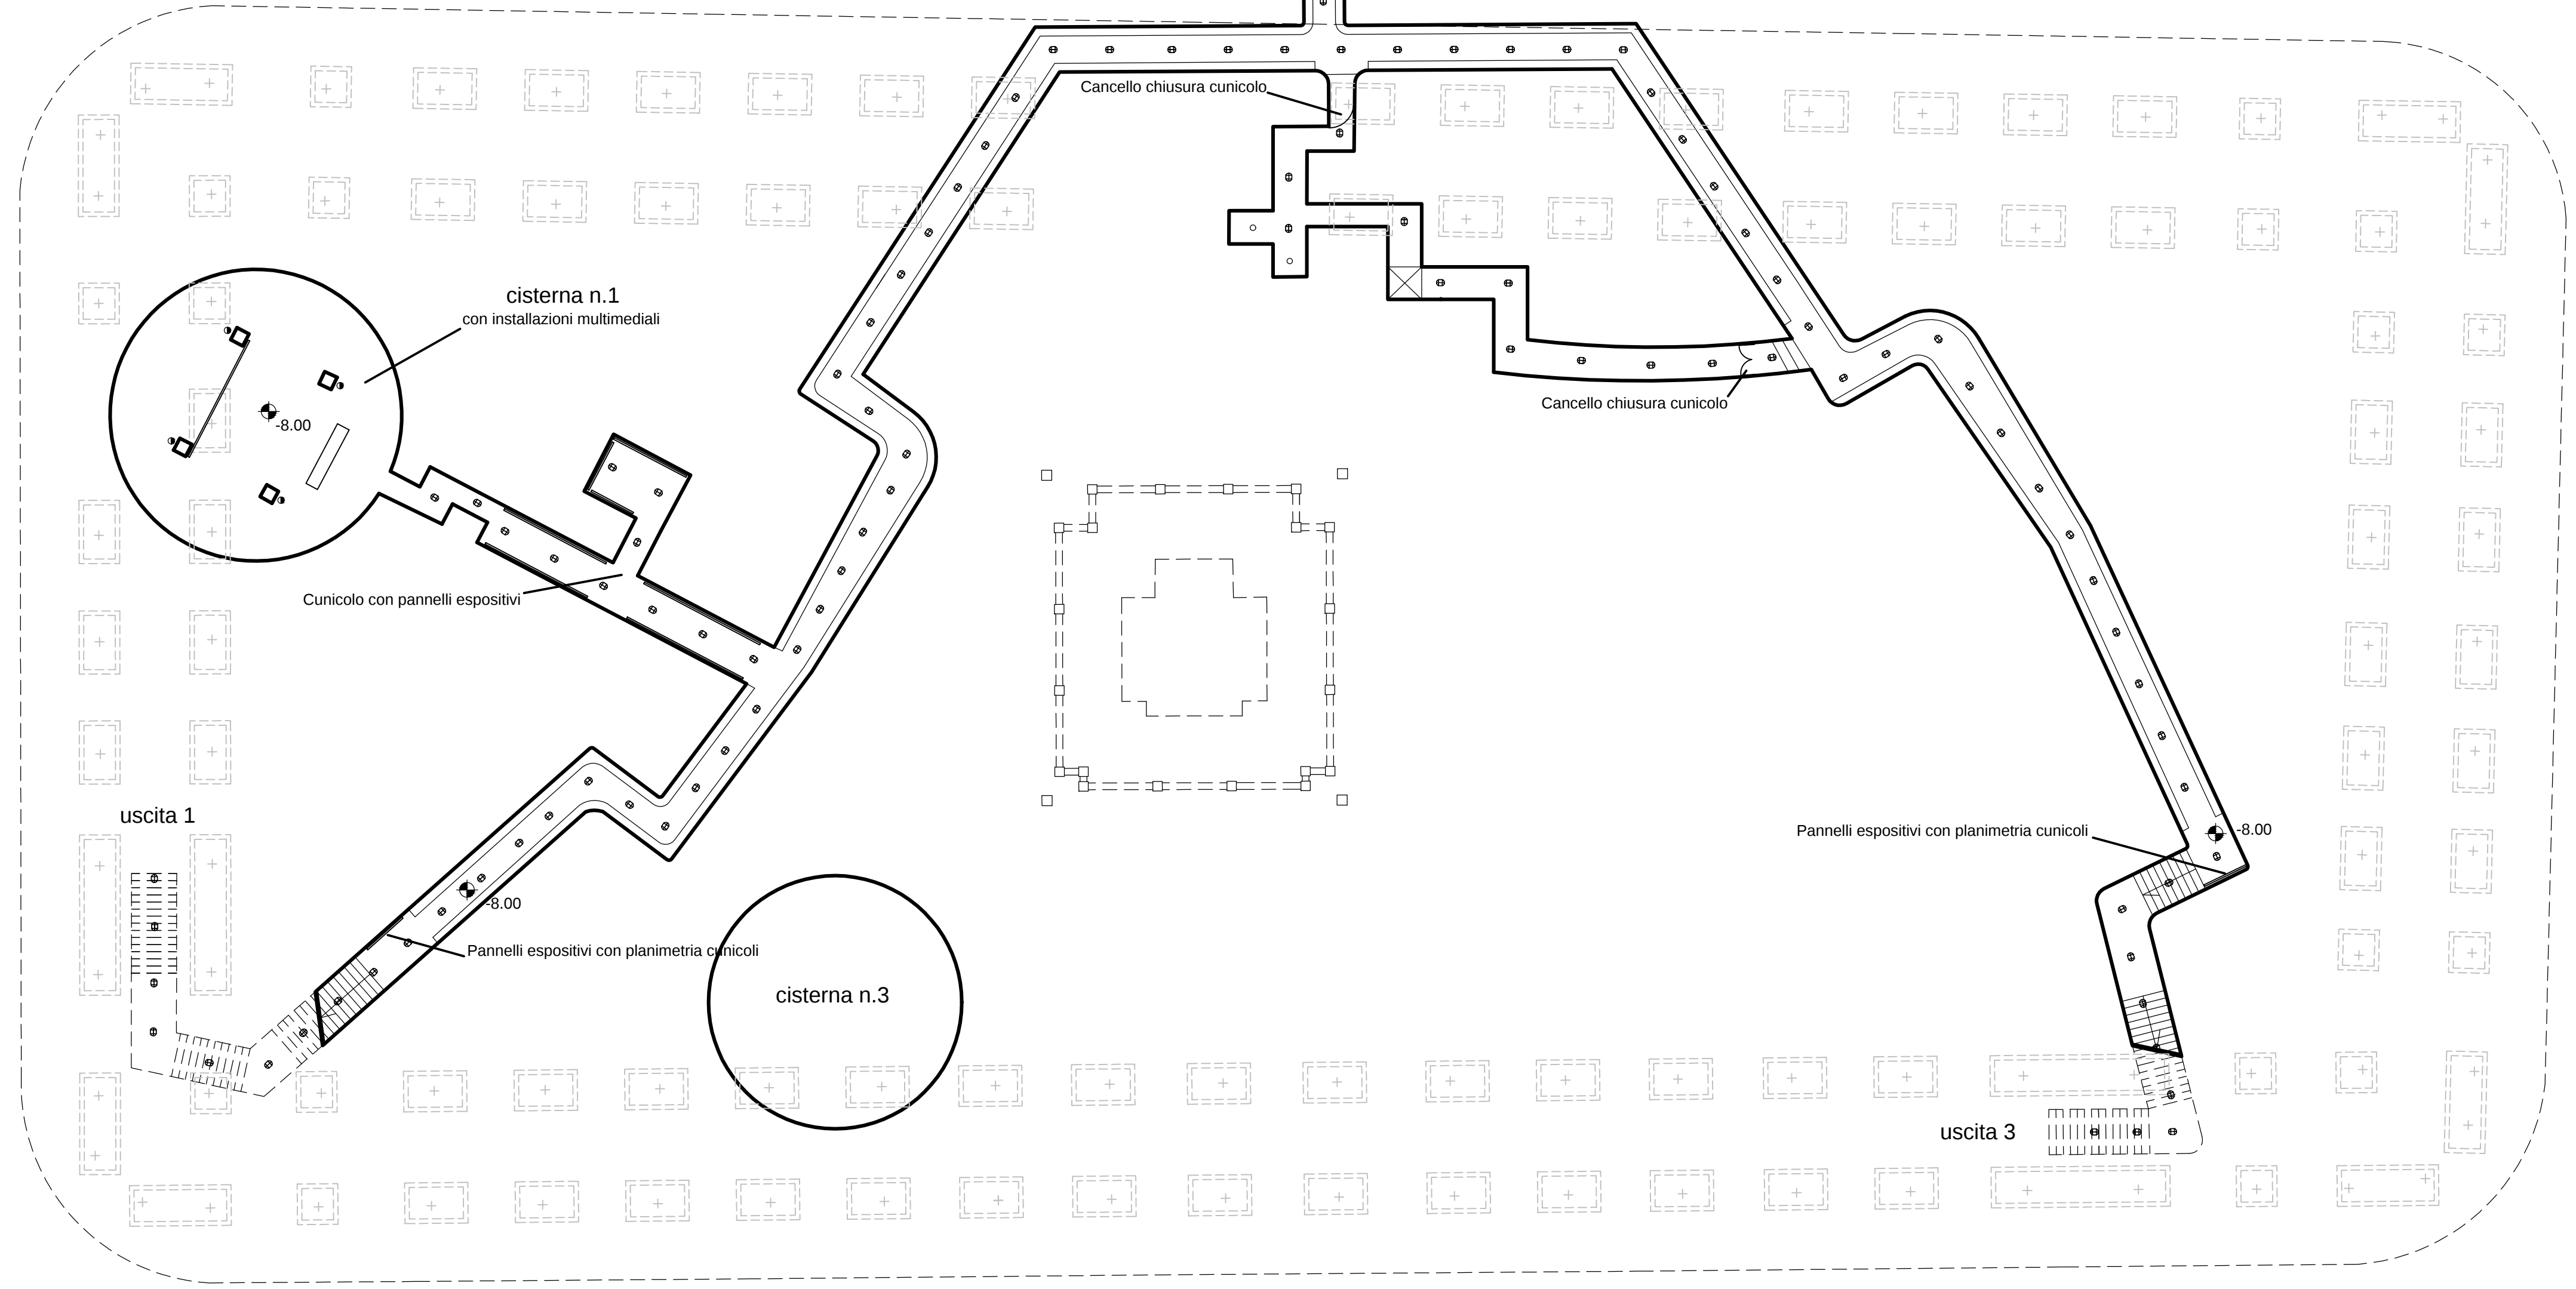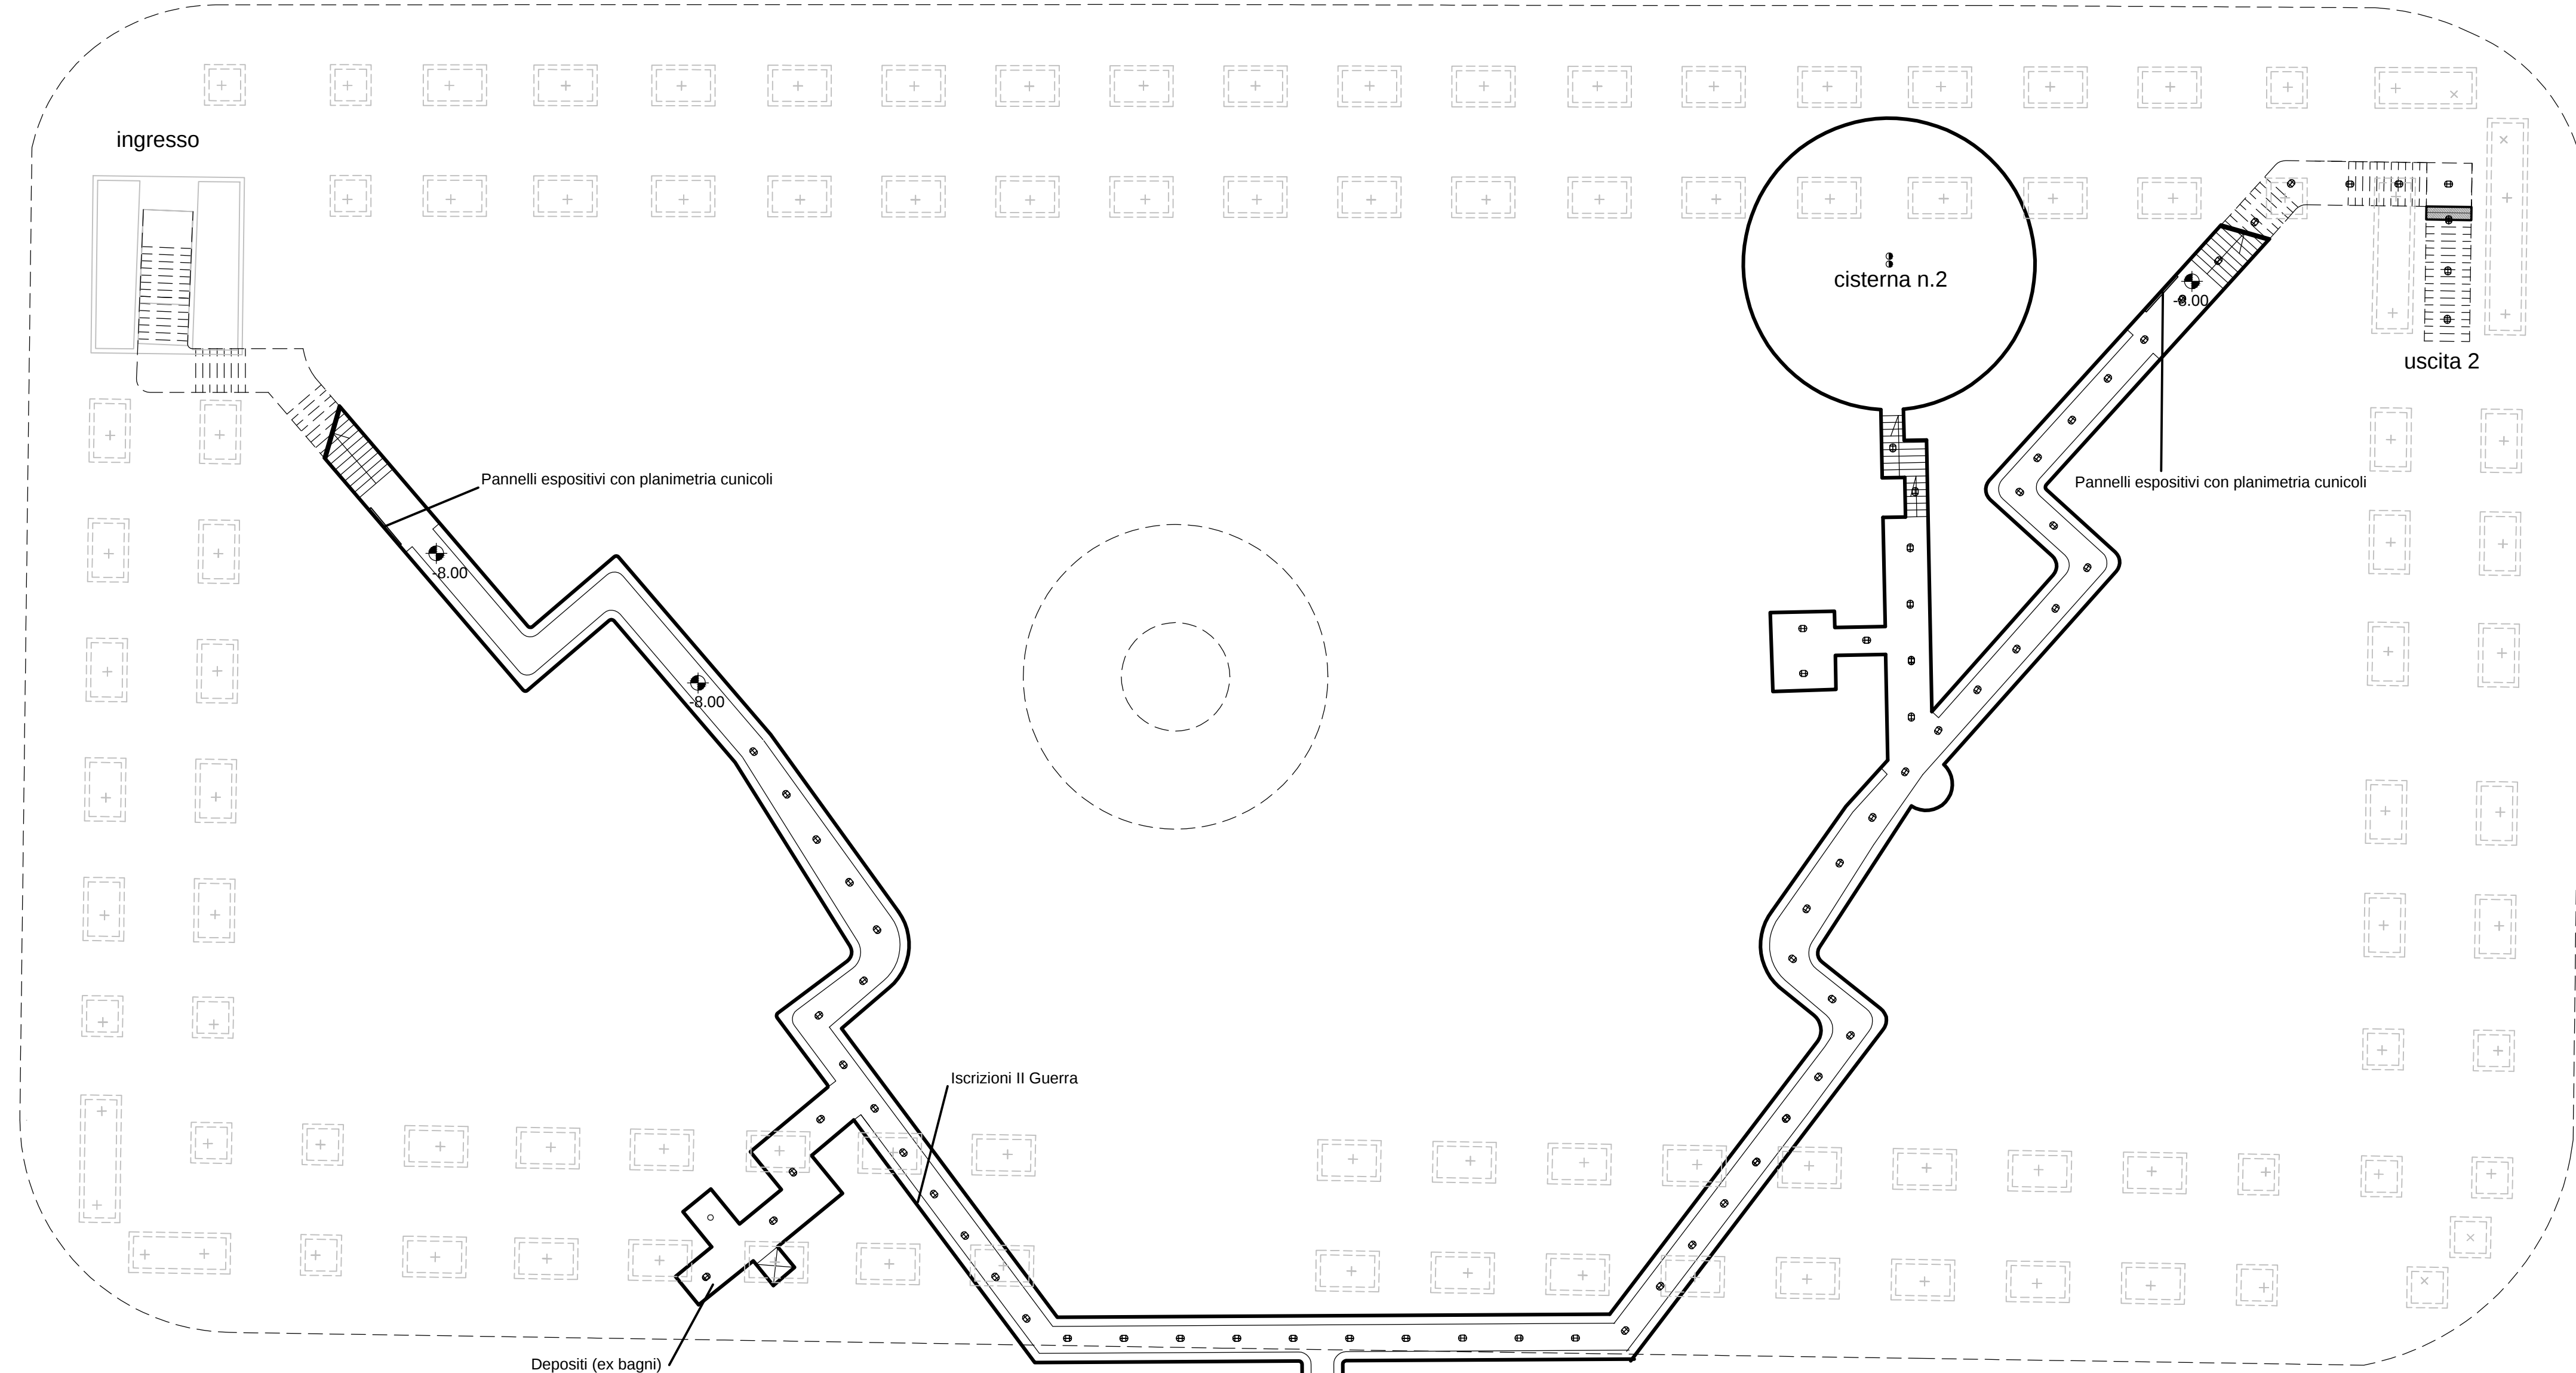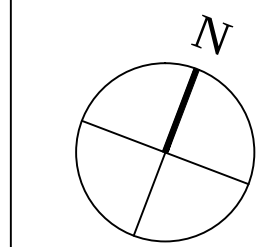

Planimetria a quota -8.00

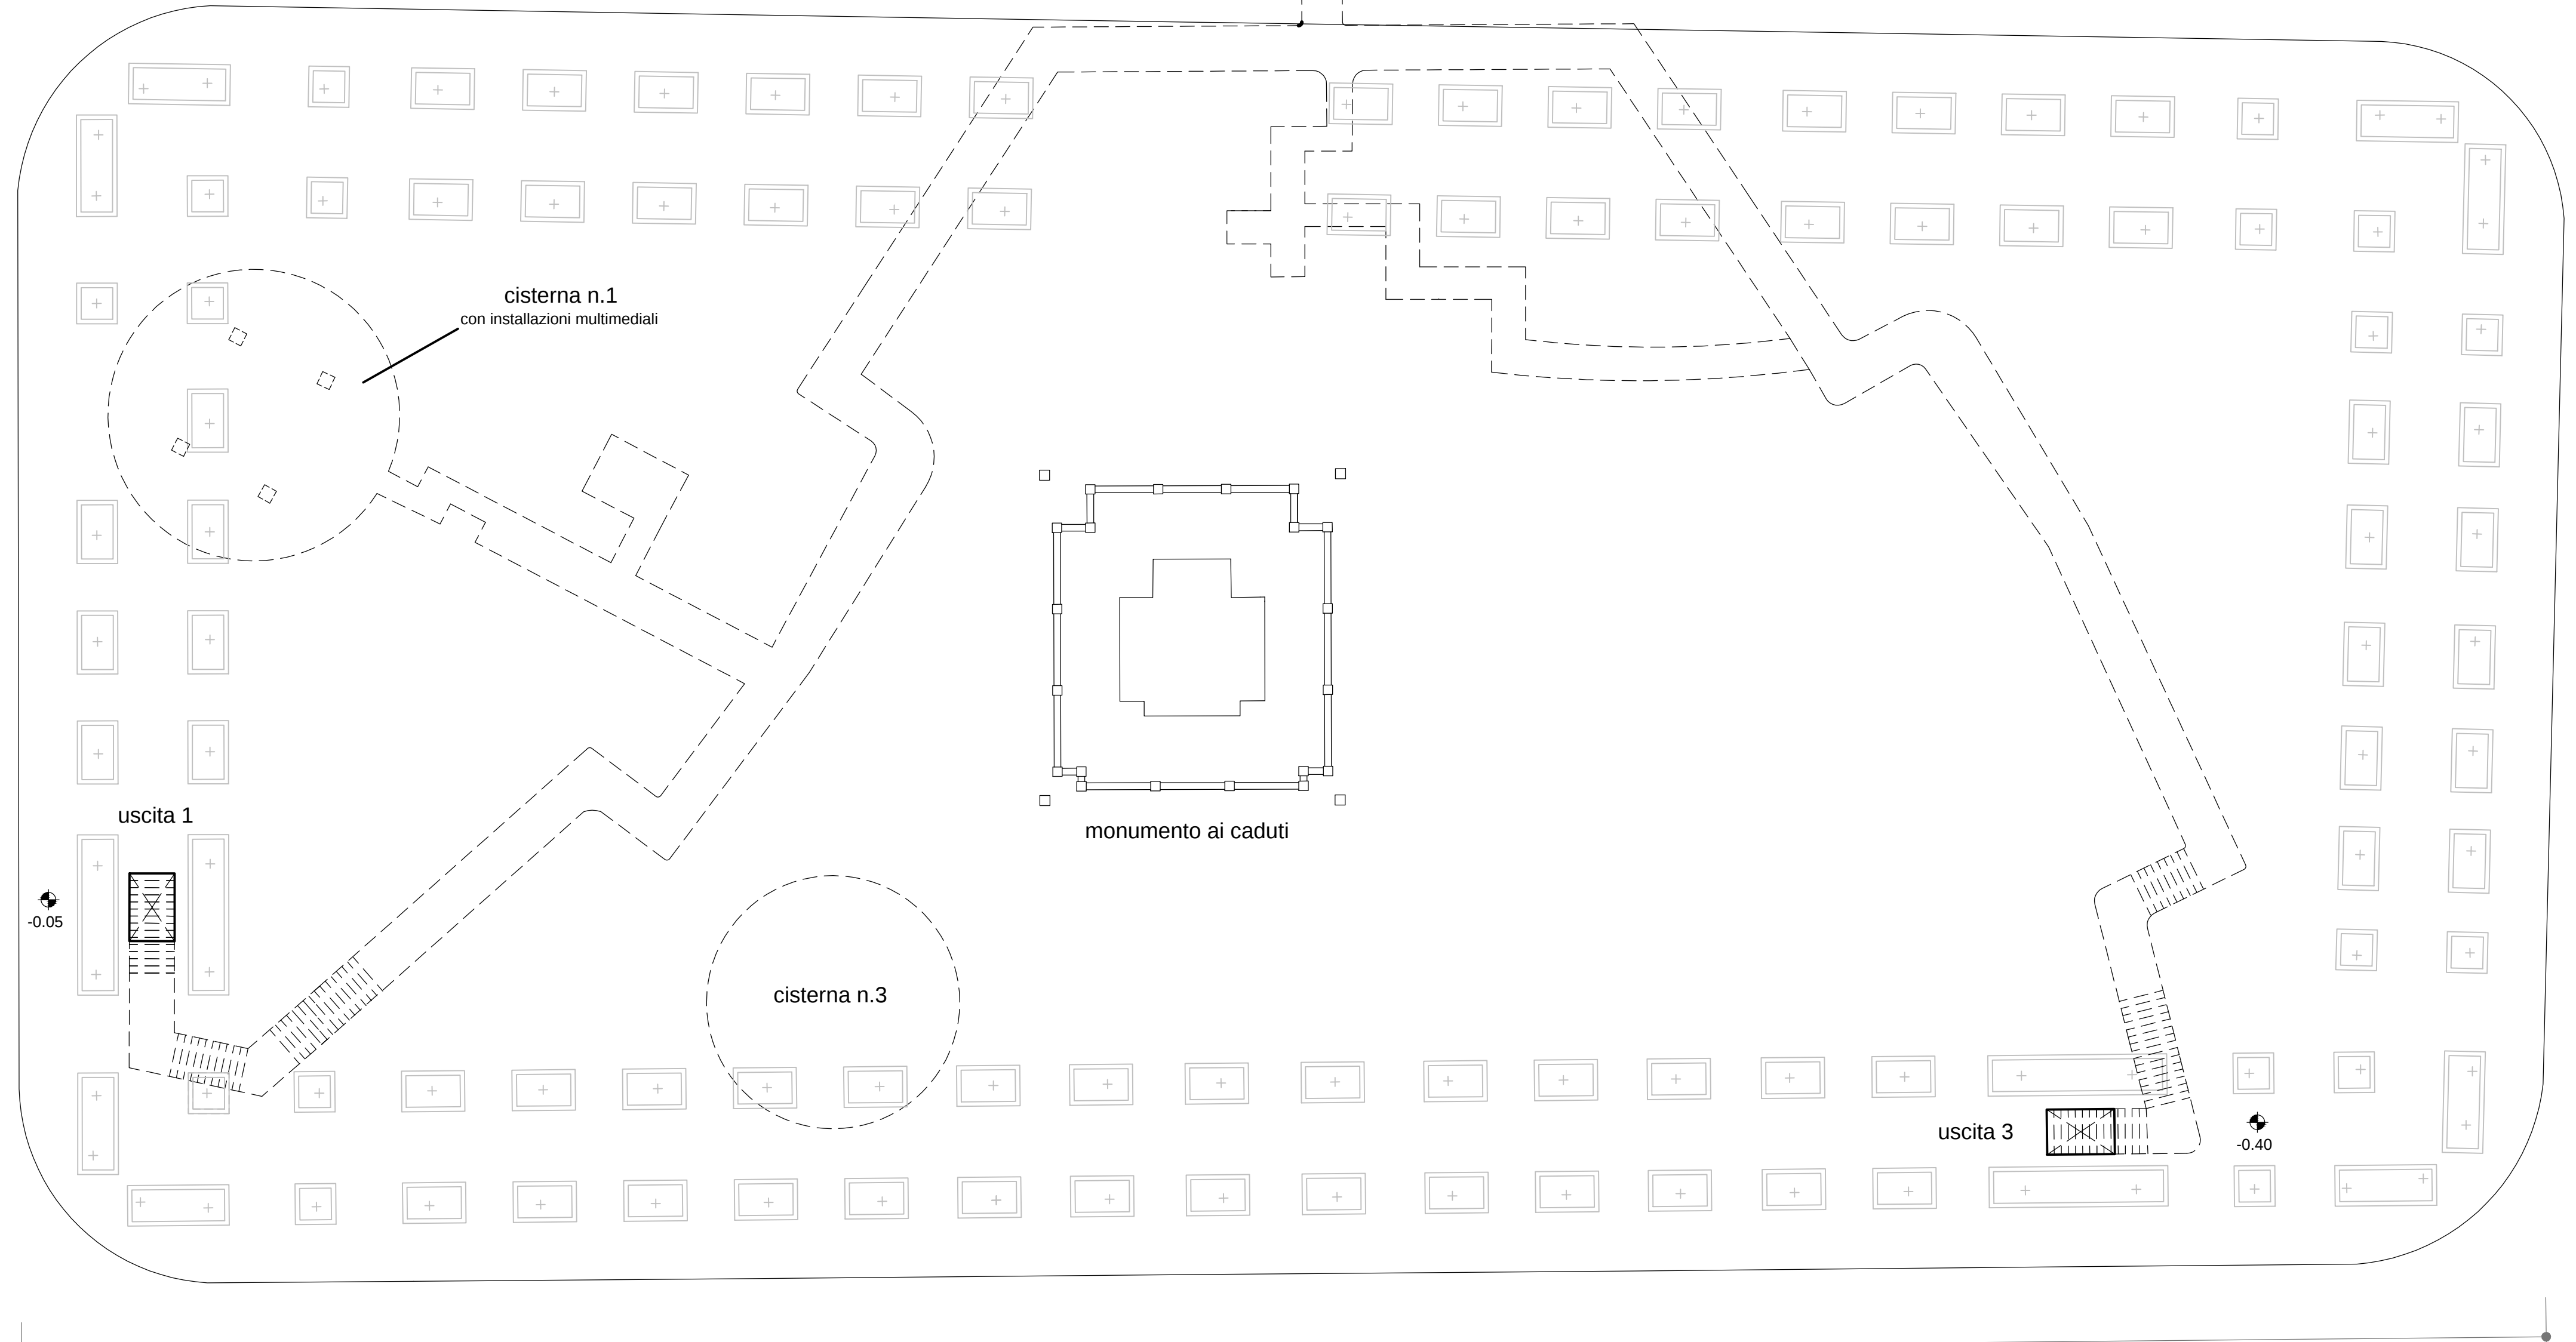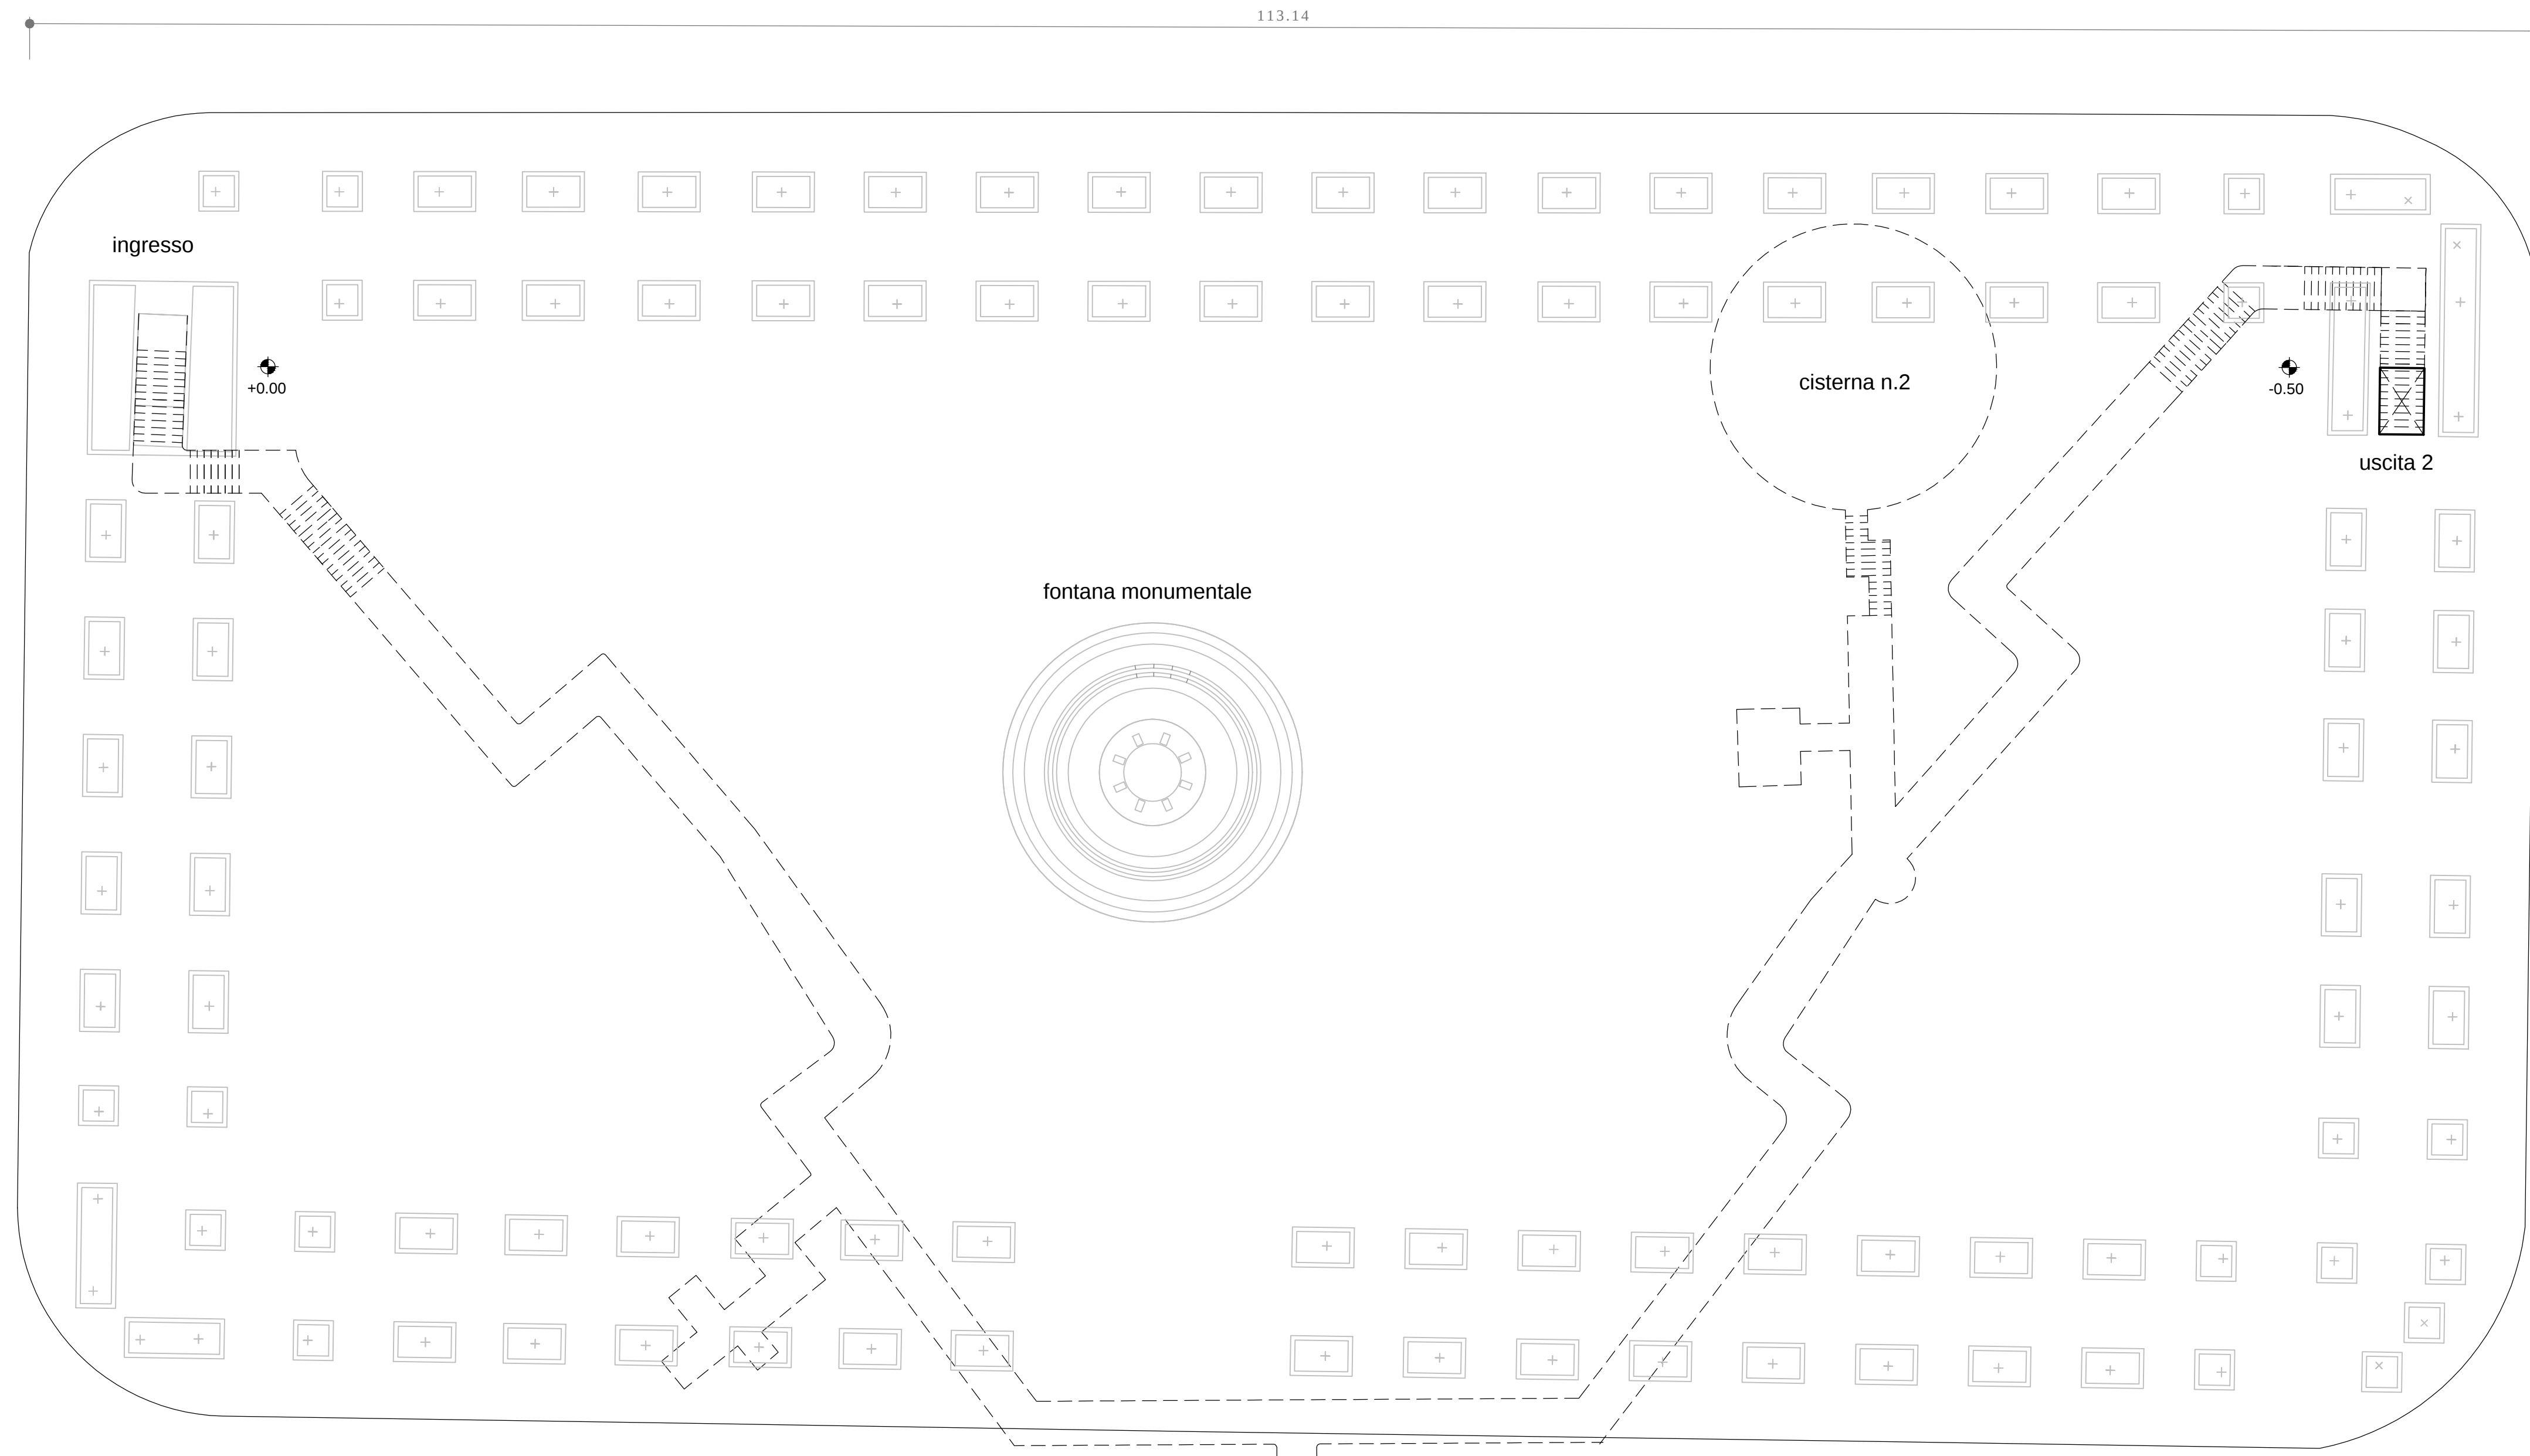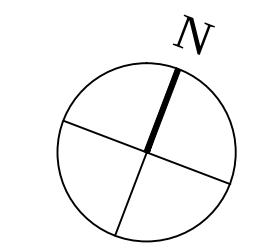

Planimetria a quota +0.00